


**ANEXO CONSULTA 14. FOTOS DE PÉRGOLA
DEL CENTRO DE DÍA DE GRAN TARAJAL Y
PLANO ACOTADO**





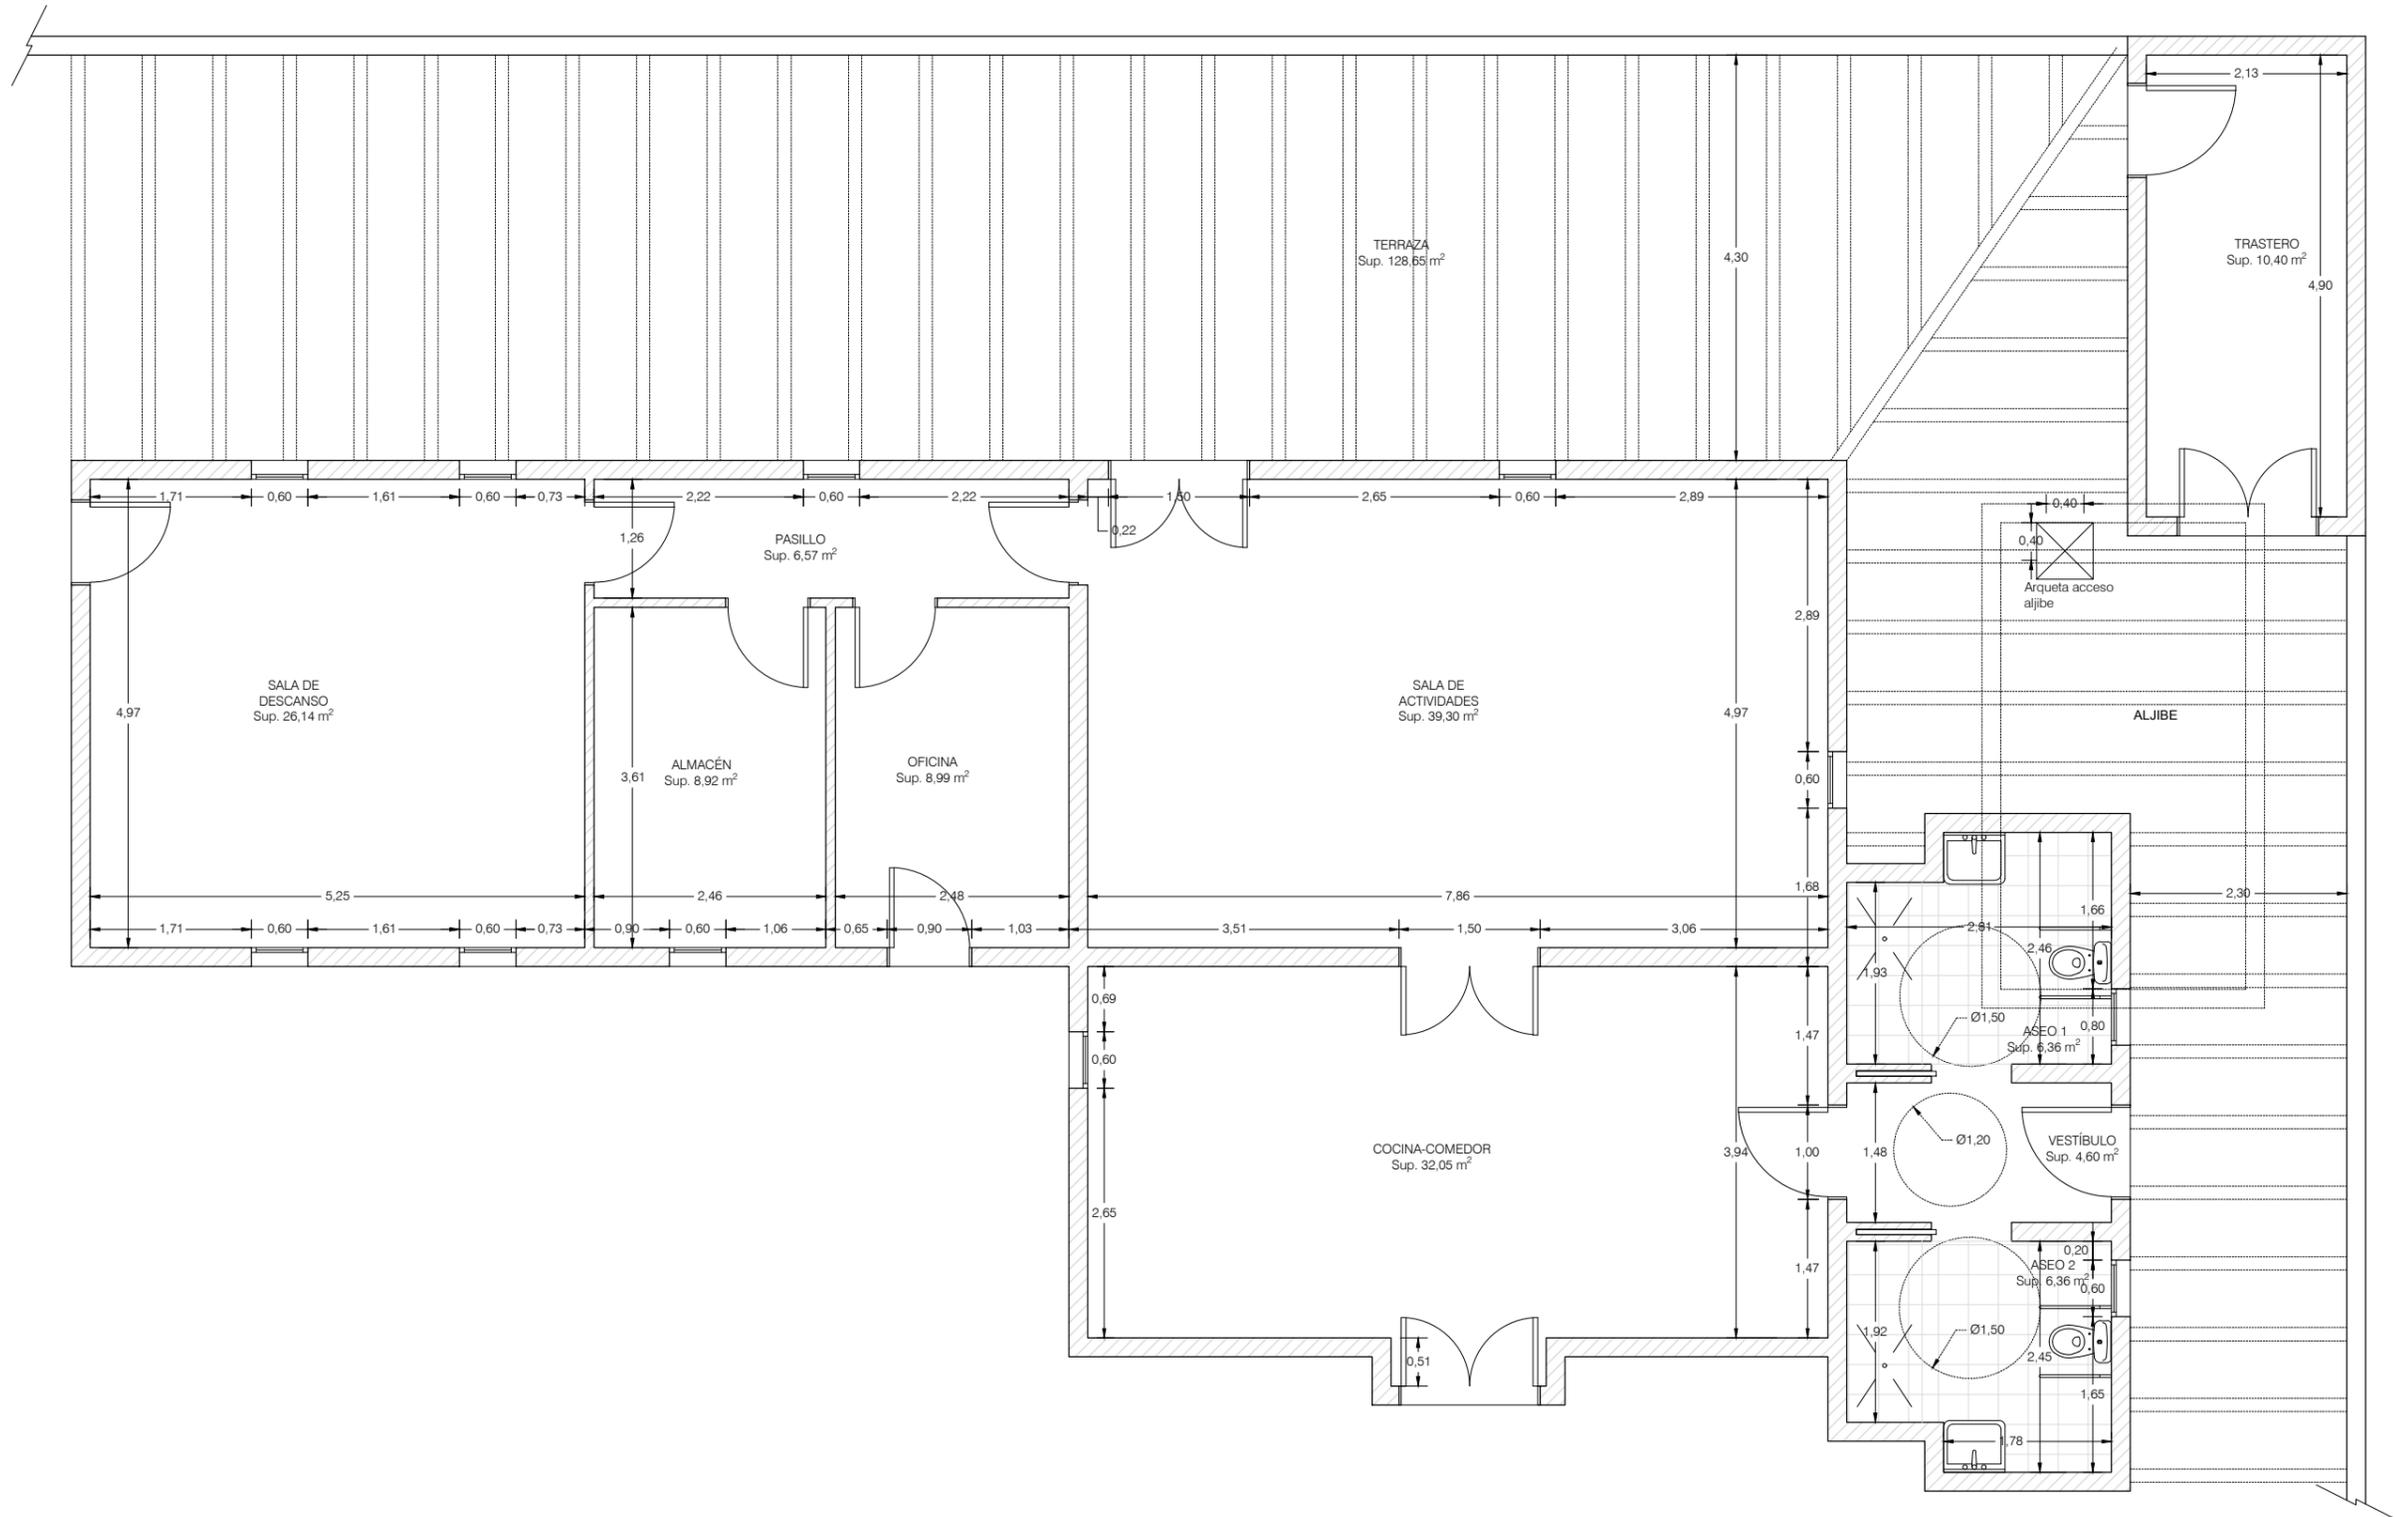

PROYECTO	REFORMA EN CENTRO OCUPACIONAL PARA PERSONAS CON DISCAPACIDAD INTELCTUAL	PLANO N°	P-00
PROPIETARIO	CABILDO DE FUERTEVENTURA	ESCALA	1/75
SITUACIÓN	C/ISLA MAJORERA N° 4, GRAN TARAJAL, T.M. TUINEJE	FECHA	ENERO 2020
PLANO	ESTADO REFORMADO_ACOTADO		

**ANEXO CONSULTA 14. FOTOS DE PUERTA DE
GARAJE Y MOTOR DEL CENTRO DE DÍA DE
PUERTO DEL ROSARIO**





**ANEXO CONSULTA 14. PLANO PÉRGOLAS DE
LA RESIDENCIA INSULAR Y SU CENTRO DE DÍA.**



PLANTA GENERAL

Proyecto:
**CENTRO DE ATENCIÓN A LA DISCAPACIDAD
 FUERTEVENTURA**

00

1/300

Diciembre 2020

C/ Aragón s/n

T.M. de Pto del Rosario

