


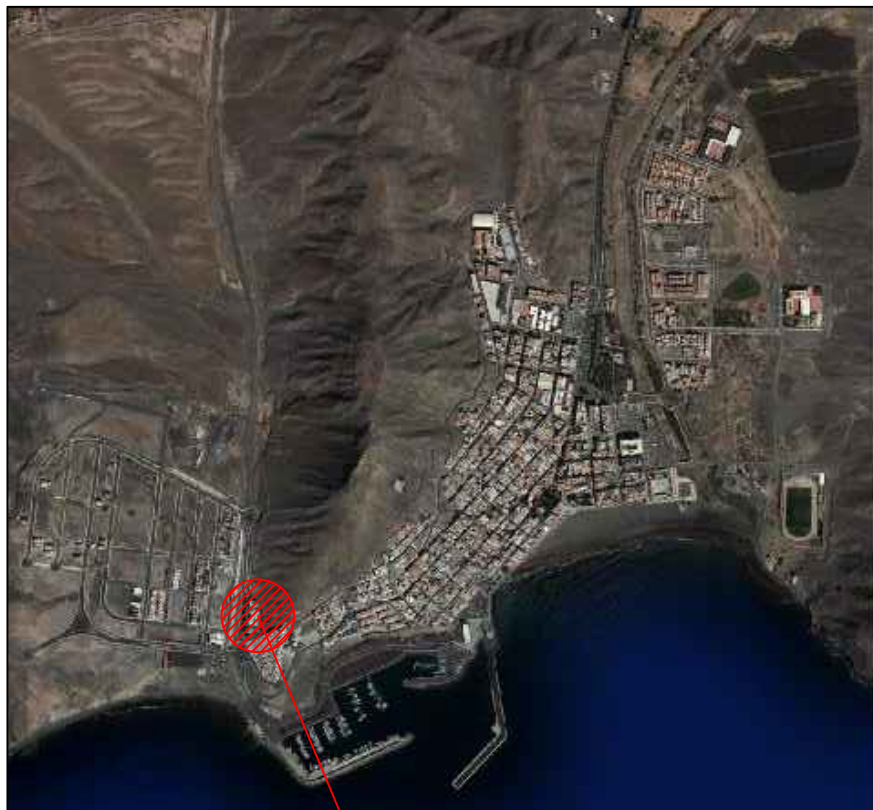
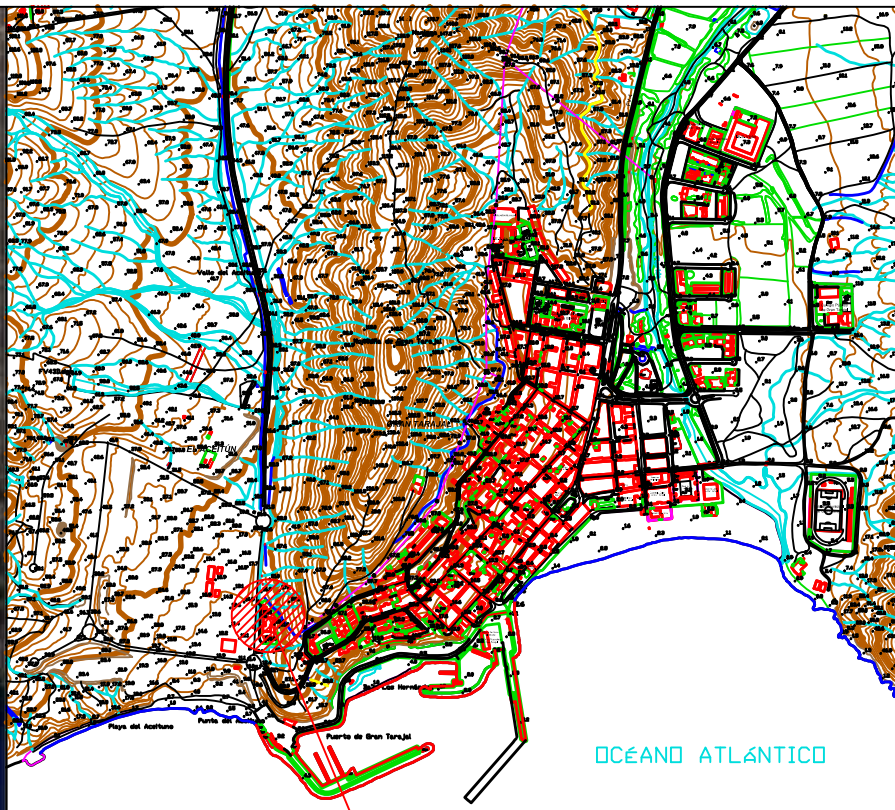


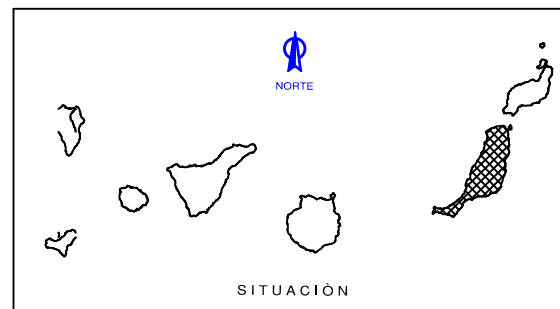


EMPLAZAMIENTO
VALLE DE "EL ACEITUN"

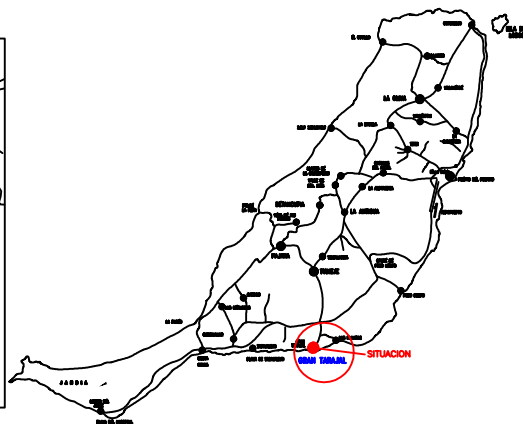


EMPLAZAMIENTO
VALLE DE "EL ACEITUN"

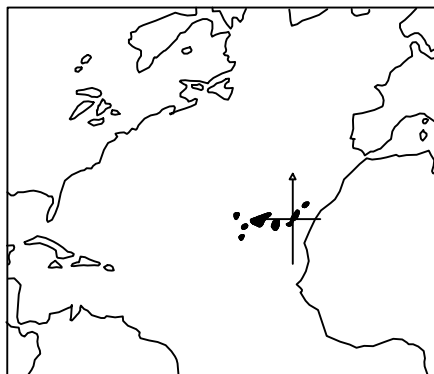

OBJETO	SUMINISTRO E INSTALACIÓN DE DOS NUEVOS FILTROS DE ARENA EN EL EDIM DE GRAN TARAJAL.	ESCALA A3: 1:500
DOCUMENTO	SITUACIÓN Y EMPLAZAMIENTO VALLE DE "EL ACEITUN", GRAN TARAJAL. 3550-1.M.TUNEJE	FECHA JUNIO 2021
PROPIETARIO	CONSEJO DE ABASTECIMIENTO DE AGUAS A FUENTEVENTURA (C.A.A.F.) Calle Marqués de San Juan, 1. 35500 Gran Tarajal (Gran Canaria). Tfno. 928 00 00 00. Fax: 928 00 00 00. Web: www.caaaf.es	Nº PLANO
INGENIERO TÉCNICO	ANDRÉS RODRÍGUEZ CABRERA	001

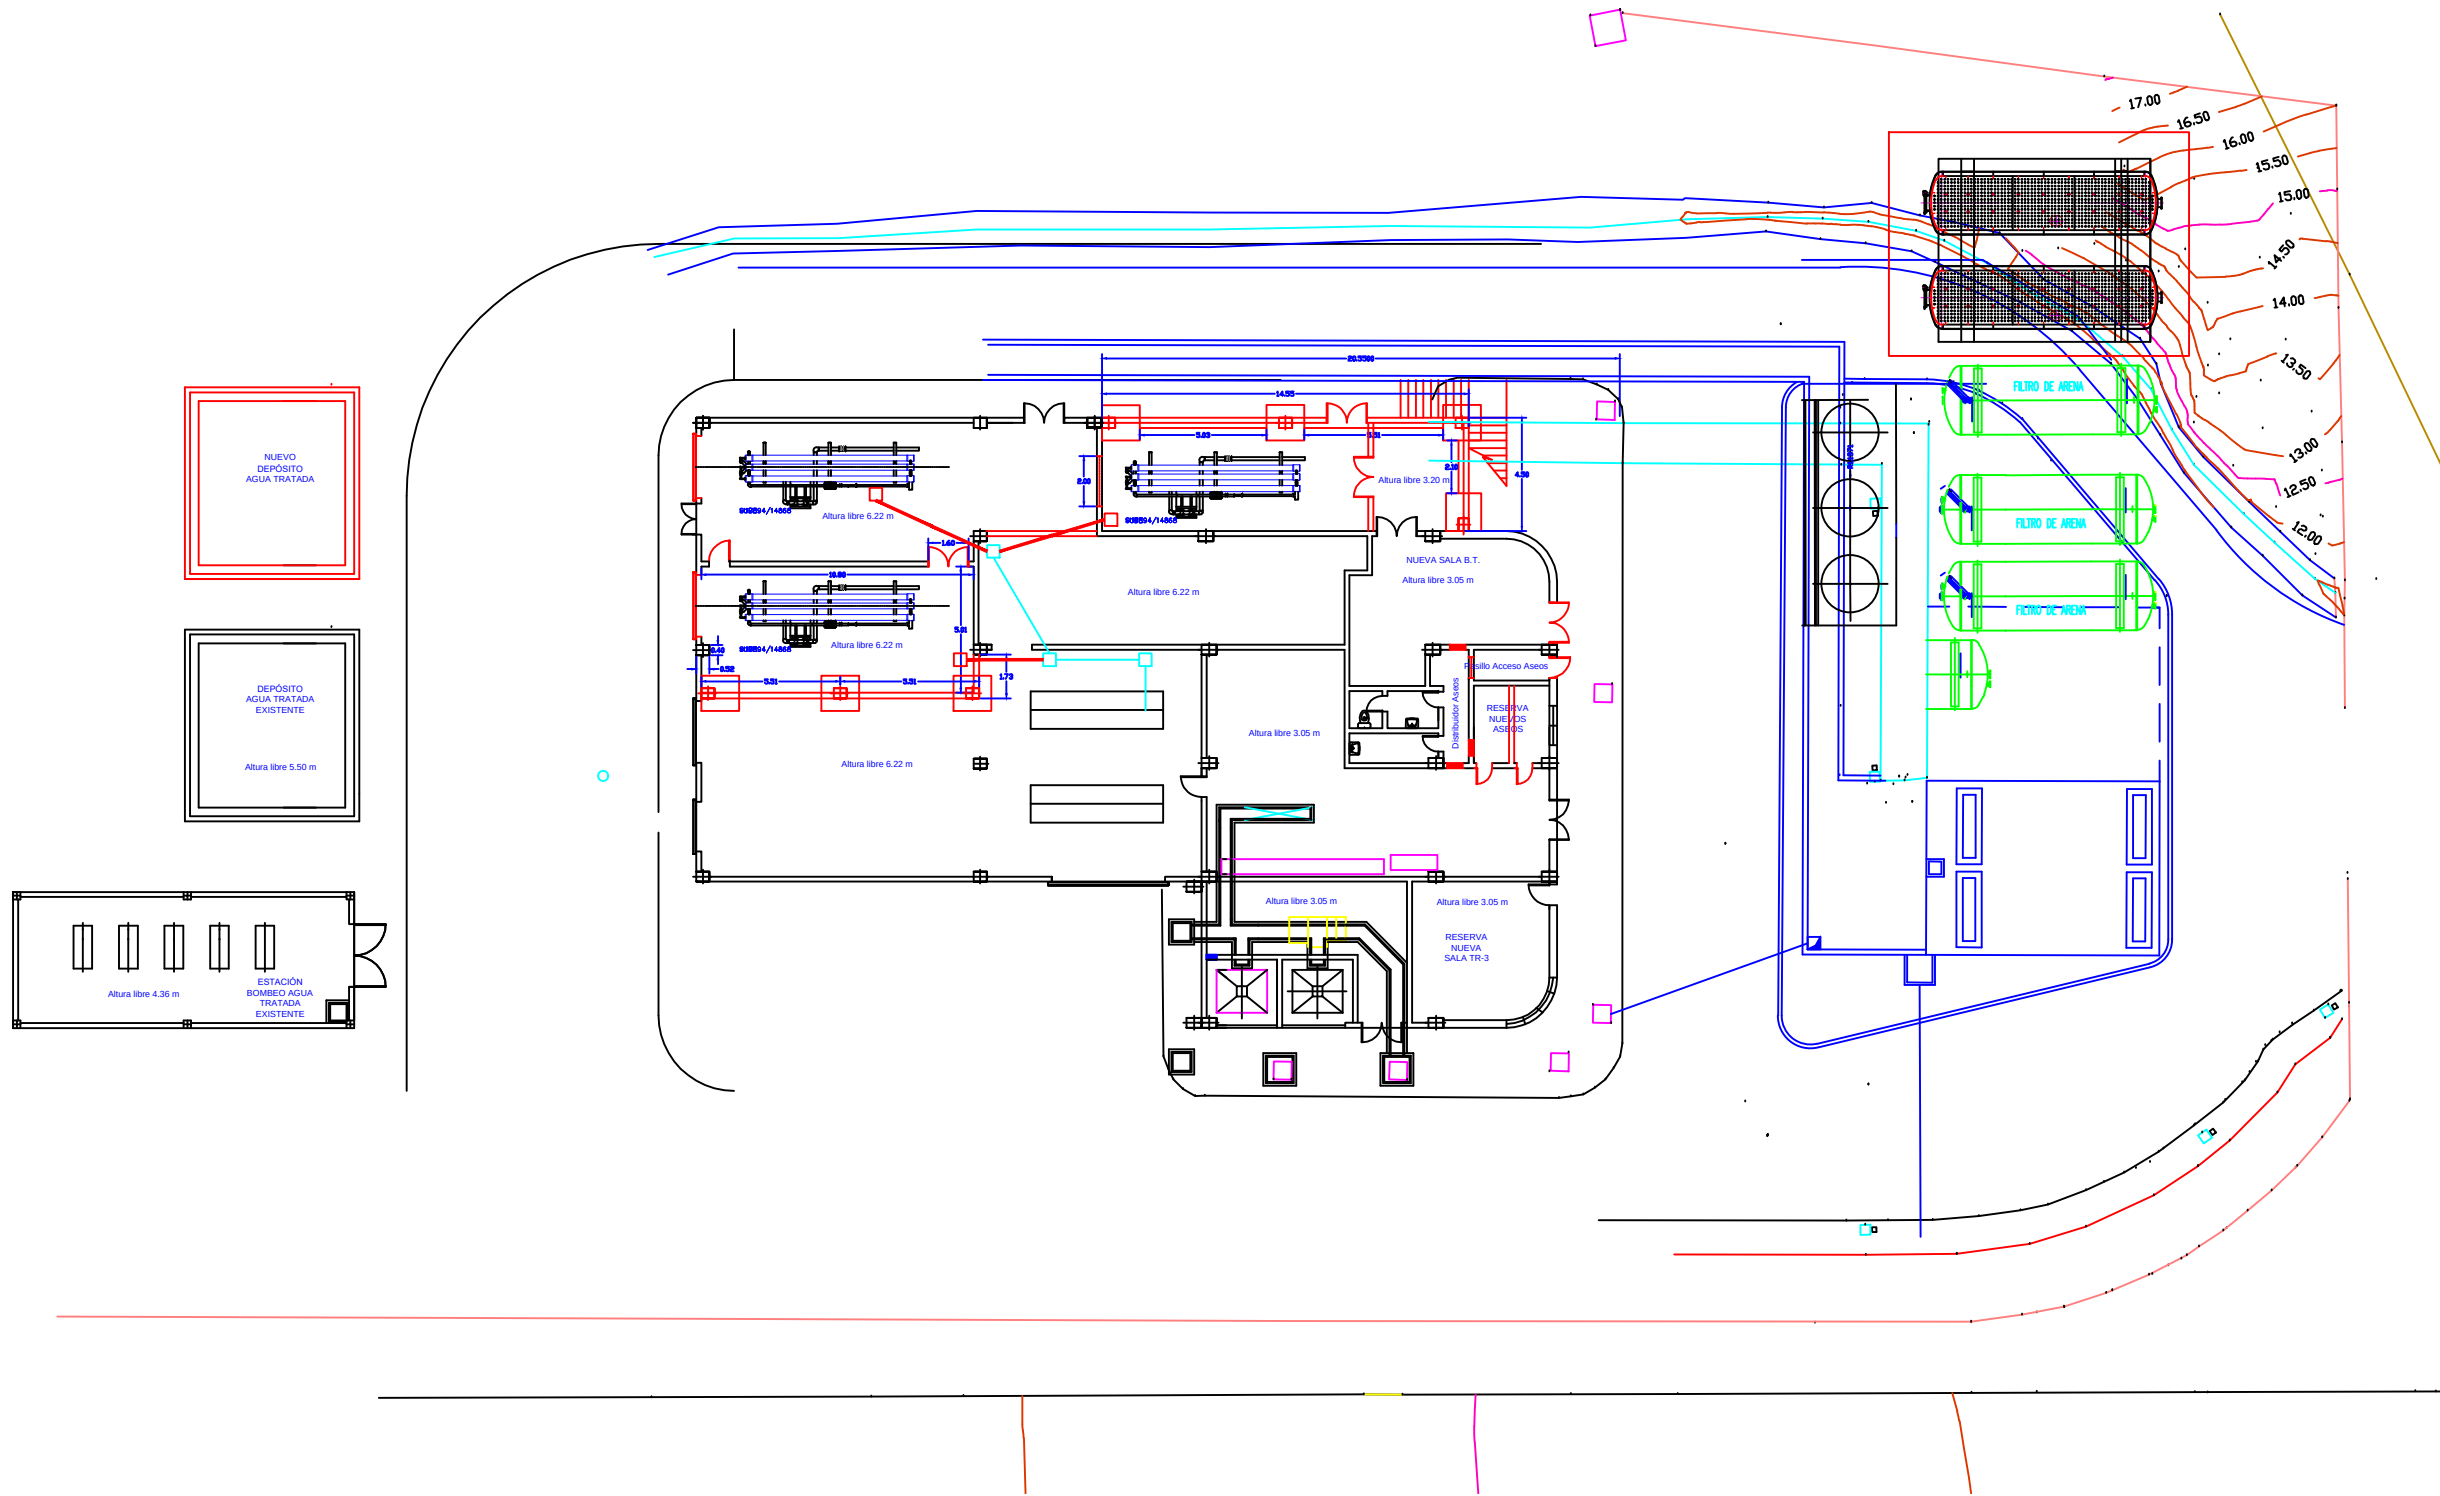


OBJETO	SUMINISTRO E INSTALACIÓN DE DOS NUEVOS FILTROS DE ARENA EN LA EDAM DE GRAN TARAJAL	ESCALA A3 E:1/250 A1 E:1/125
DOCUMENTO	PLANTA GENERAL	FECHA JUNIO 2021
PROPIETARIO	CONSORCIO DE ABASTECIMIENTO DE AGUAS A FUERTEVENTURA C/ Marina Escorial nº 2 35600 - PUERTO DEL ROSARIO CIF: P-35.000.094	Nº PLANO
INGENIERO		002
TÉCNICO	ANDRES RODRIGUEZ CABRERA	

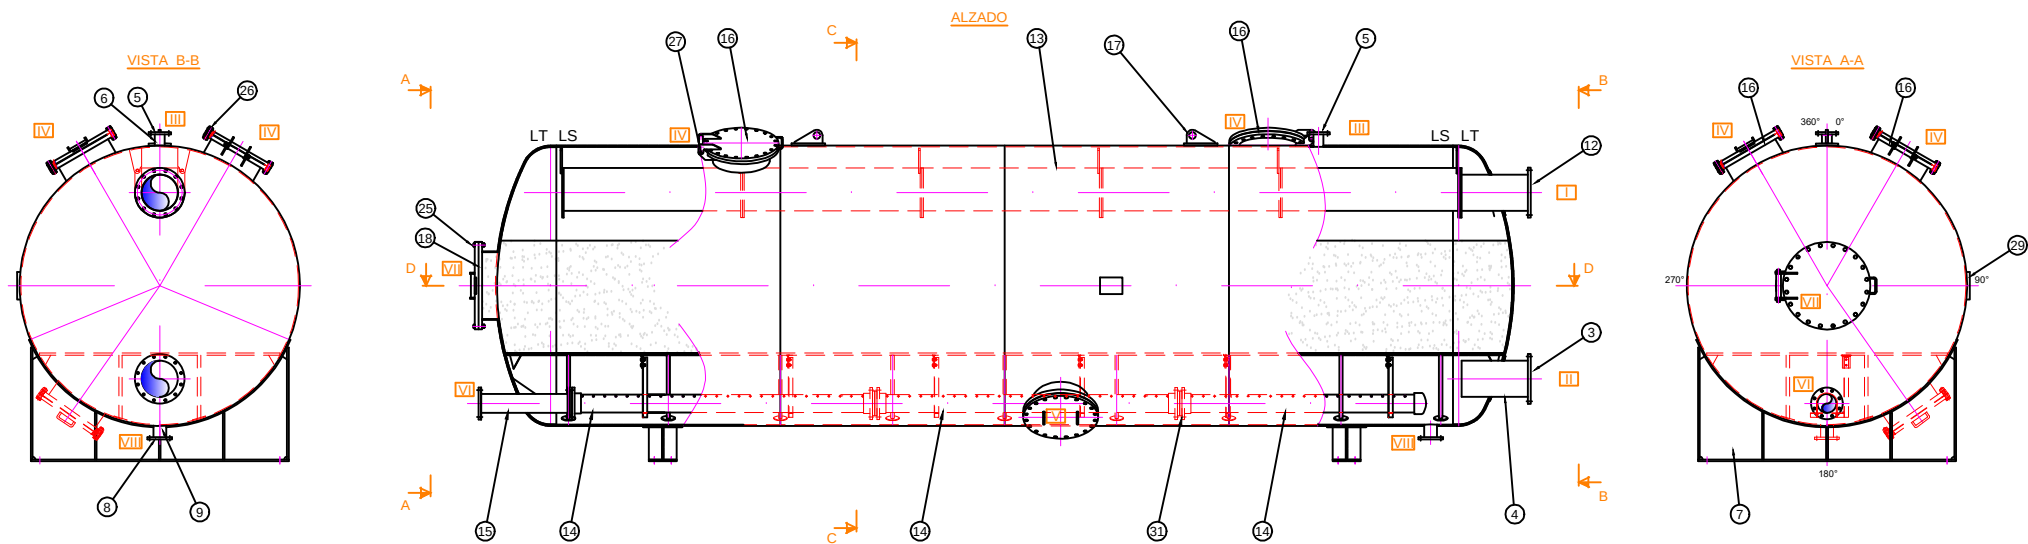


LISTADO DE CONEXIONES									
REF.	CANT.	Ø	Ø EXT. ESP. TUBO	BRIDA TIPO	CARA JUNTA	Ø REFUERZO + ESPESOR	PROYECCION	SERVICIO	
I	1	DN300	323*4	DIN 2576 PN10	FF	423*6		ALIMENTACION DE AGUA	
II	1	DN300	323*4	DIN 2576 PN10	FF	423*6		SALIDA DE AGUA FILTRADA	
III	1	DN80	89*3,25	DIN 2576 PN10	FF			VENTEO	
IV	2	DN500	508*6,4	DIN 2576 PN10	FF			CARGA DE RELLENO	
V	1	DN600	609*6,4	DIN 2576 PN10	FF			BOCA PARA MANTENIMIENTO	
VI	1	DN150	168*3,6	DIN 2576 PN10	FF			ENTRADA AIRE LAVADO	
VII	1	DN500	508*6,4	DIN 2576 PN10	FF			VACIADO DE ARENA	
VIII	1	DN100	114*3,65	DIN 2576 PN10	FF			VACIADO DE AGUA FILTRO	

2 UNIDADES

32	TORNILLO M12*30 + TU + 2AP	12	AISI-316 Teflonado	
31	TORNILLO M20*120 + TU + 2AP	24	AISI-316 Teflonado	
30	ABARCON DN-150 AISI-316	6	AISI-316 Teflonado	
29	PLACA SOPORTE TÉCNICO DESMONTABLE	1	S-275 JR	FAH-2500.00.13 - Rev.1
28	TORNILLO M20*70 + TU + 2AP	44	AISI-316 Teflonado	
27	TORNILLO M16*60 + TU + 2AP PARA LAS BISAGRAS	6	AISI-304	
26	TORNILLO M24*100 + TU + 2AP	60	AISI-304	
25	TORNILLO M27*110 + TU + 2AP	20	AISI-304	
24	CREPINAS PARA AIRE - MIN: 50 UDIM2 0,25 mm CON CAÑA - LAVADO AIRE	966	PP	
23	PLACA PORTACREPINAS E=20 mm	1	S-275 JR	FAH-2500.00.03 - Rev.1
22	DISCO Ø=10mm , e=6mm BASE APOYOS	18	S-275 JR	
21	SOPORTE PLACA PORTACREPINAS Redondo Ø=30mm - L=565mm a 17"	18	S-275 JR	
20	SOPORTE LATERAL PLACA PORTACREP.	22	S-275 JR	
19	SOPORTE CANAL DIST. AIRE LAVADO	6	S-275 JR	
18	BOCA DE HOMBRE DN-600/10 C/BISAGRA	1	S-275 JR	FAH-2500.00.11 - Rev.1
17	OREJETAS DE IZADO	2	S-275 JR	FAH-2500.00.12 - Rev.1
16	BOCA DE HOMBRE DN-500/10 C/BISAGRA	2	S-275 JR	FAH-2500.00.10 - Rev.1
15	ENTRADA AIRE LAVADO DN-150 PN10	1	S-275 JR	FAH-2500.00.08 - Rev.1
14	CANAL DISTRIBUCIÓN AIRE LAVADO	2+1	S-275 JR	FAH-2500.00.09 - Rev.1
13	CANAL DISTRIBUCIÓN AGUA ENTRADA	4	S-275 JR	FAH-2500.00.05 - Rev.1
12	ENTRADA DE AGUA DN-300 PN10	1	S-275 JR	FAH-2500.00.06 - Rev.1
11	SOPORTES CANAL DIST. ENTRADA AGUA	10	S-275 JR	FAH-2500.00.07 - Rev.1
10	TORNILLO M20*90 + TU + 2AP	12	AISI-316 Teflonado	
9	TUBO ØEXT=114 - e=3,65 - L=123mm	1	S-275 JR	
8	BRIDA PLANA DN-100 PN10	1	S-275 JR	
7	CUNAS SOPORTE Ø=2500	2	S-275 JR	FAH-2500.00.04 - Rev.1
6	TUBO ØEXT=89 - L=122	1	S-275 JR	
5	BRIDA PLANA DN-80 PN16 (8 AGJ)	1	S-275 JR	
4	TUBO ØEXT=323 - e=4 - L=606	1	S-275 JR	
3	BRIDA PLANA DN-300 PN10	1	S-275 JR	
2	TUBO Ø EXT.2500x12 - L=8000	1	S-275 JR	
1	FONDO KLOPPER ØEXT.2500 - H=542 mm ESPESOR MÍNIMO FINAL = 12 mm	2	S-275 JR	
POS.	DENOMINACION	CANT.	MATERIAL	OBSERVACIONES
***	FAH-2500 DE CREPINAS	2	S275JR	INTERIOR EBONITADO




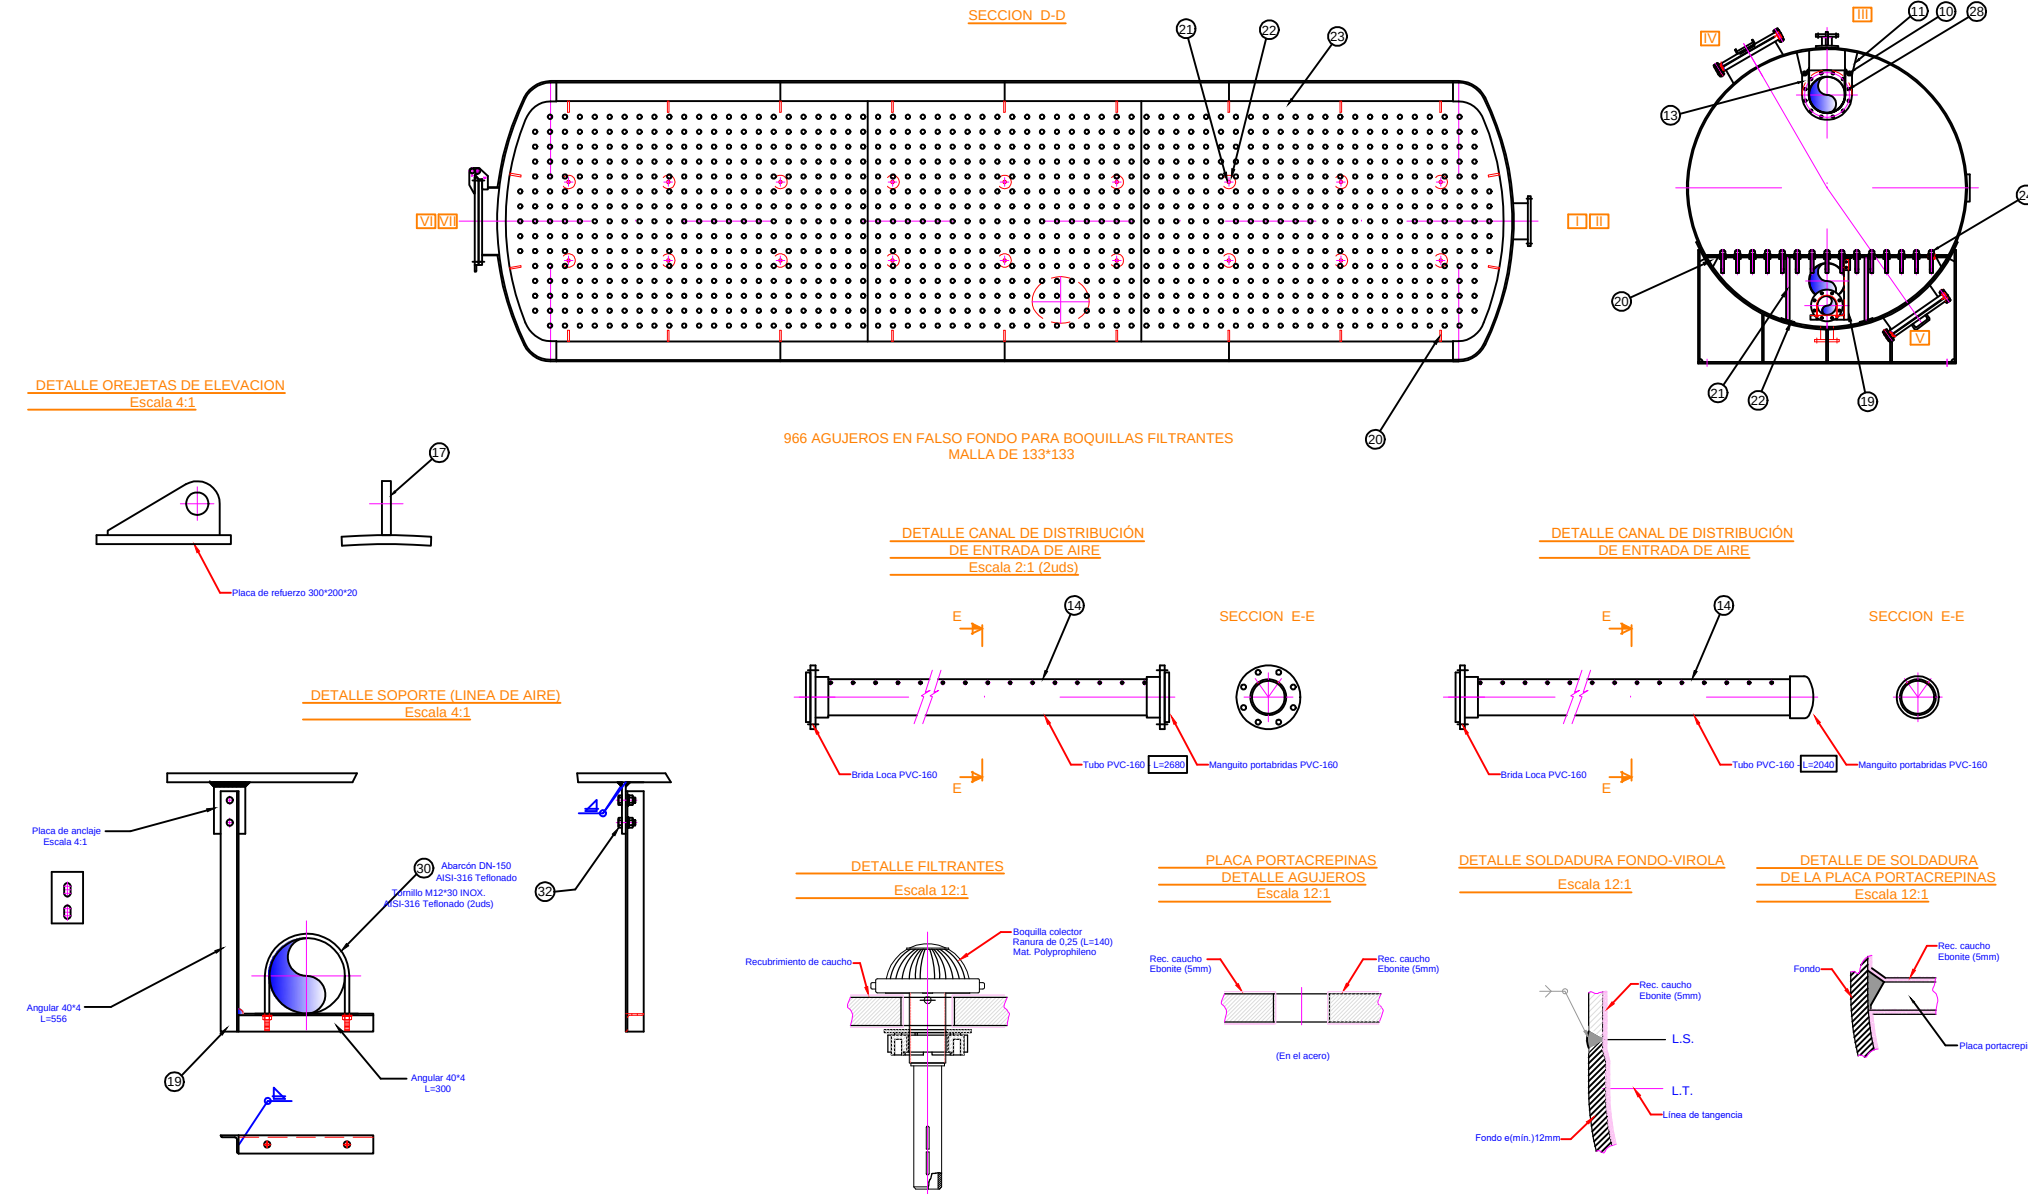


OBJETO	SUMINISTRO E INSTALACIÓN DE DOS NUEVOS FILTROS DE ARENA EN LA EDAM DE GRAN TARAJAL	ESCALA
DOCUMENTO	DETALLES CONSTRUCTIVOS FILTRO ARENA TIPO	FECHA JUNIO 2021
PROPIETARIO	CONSORCIO DE ABASTECIMIENTO DE AGUAS A FUERTEVENTURA C/ Marqués Esclafar nº 2 36800 - PUERTO DEL ROSARIO CIF: P-35.000.094	Nº PLANO
INGENIERO	ANDRÉS RODRIGUEZ CABRERA	003

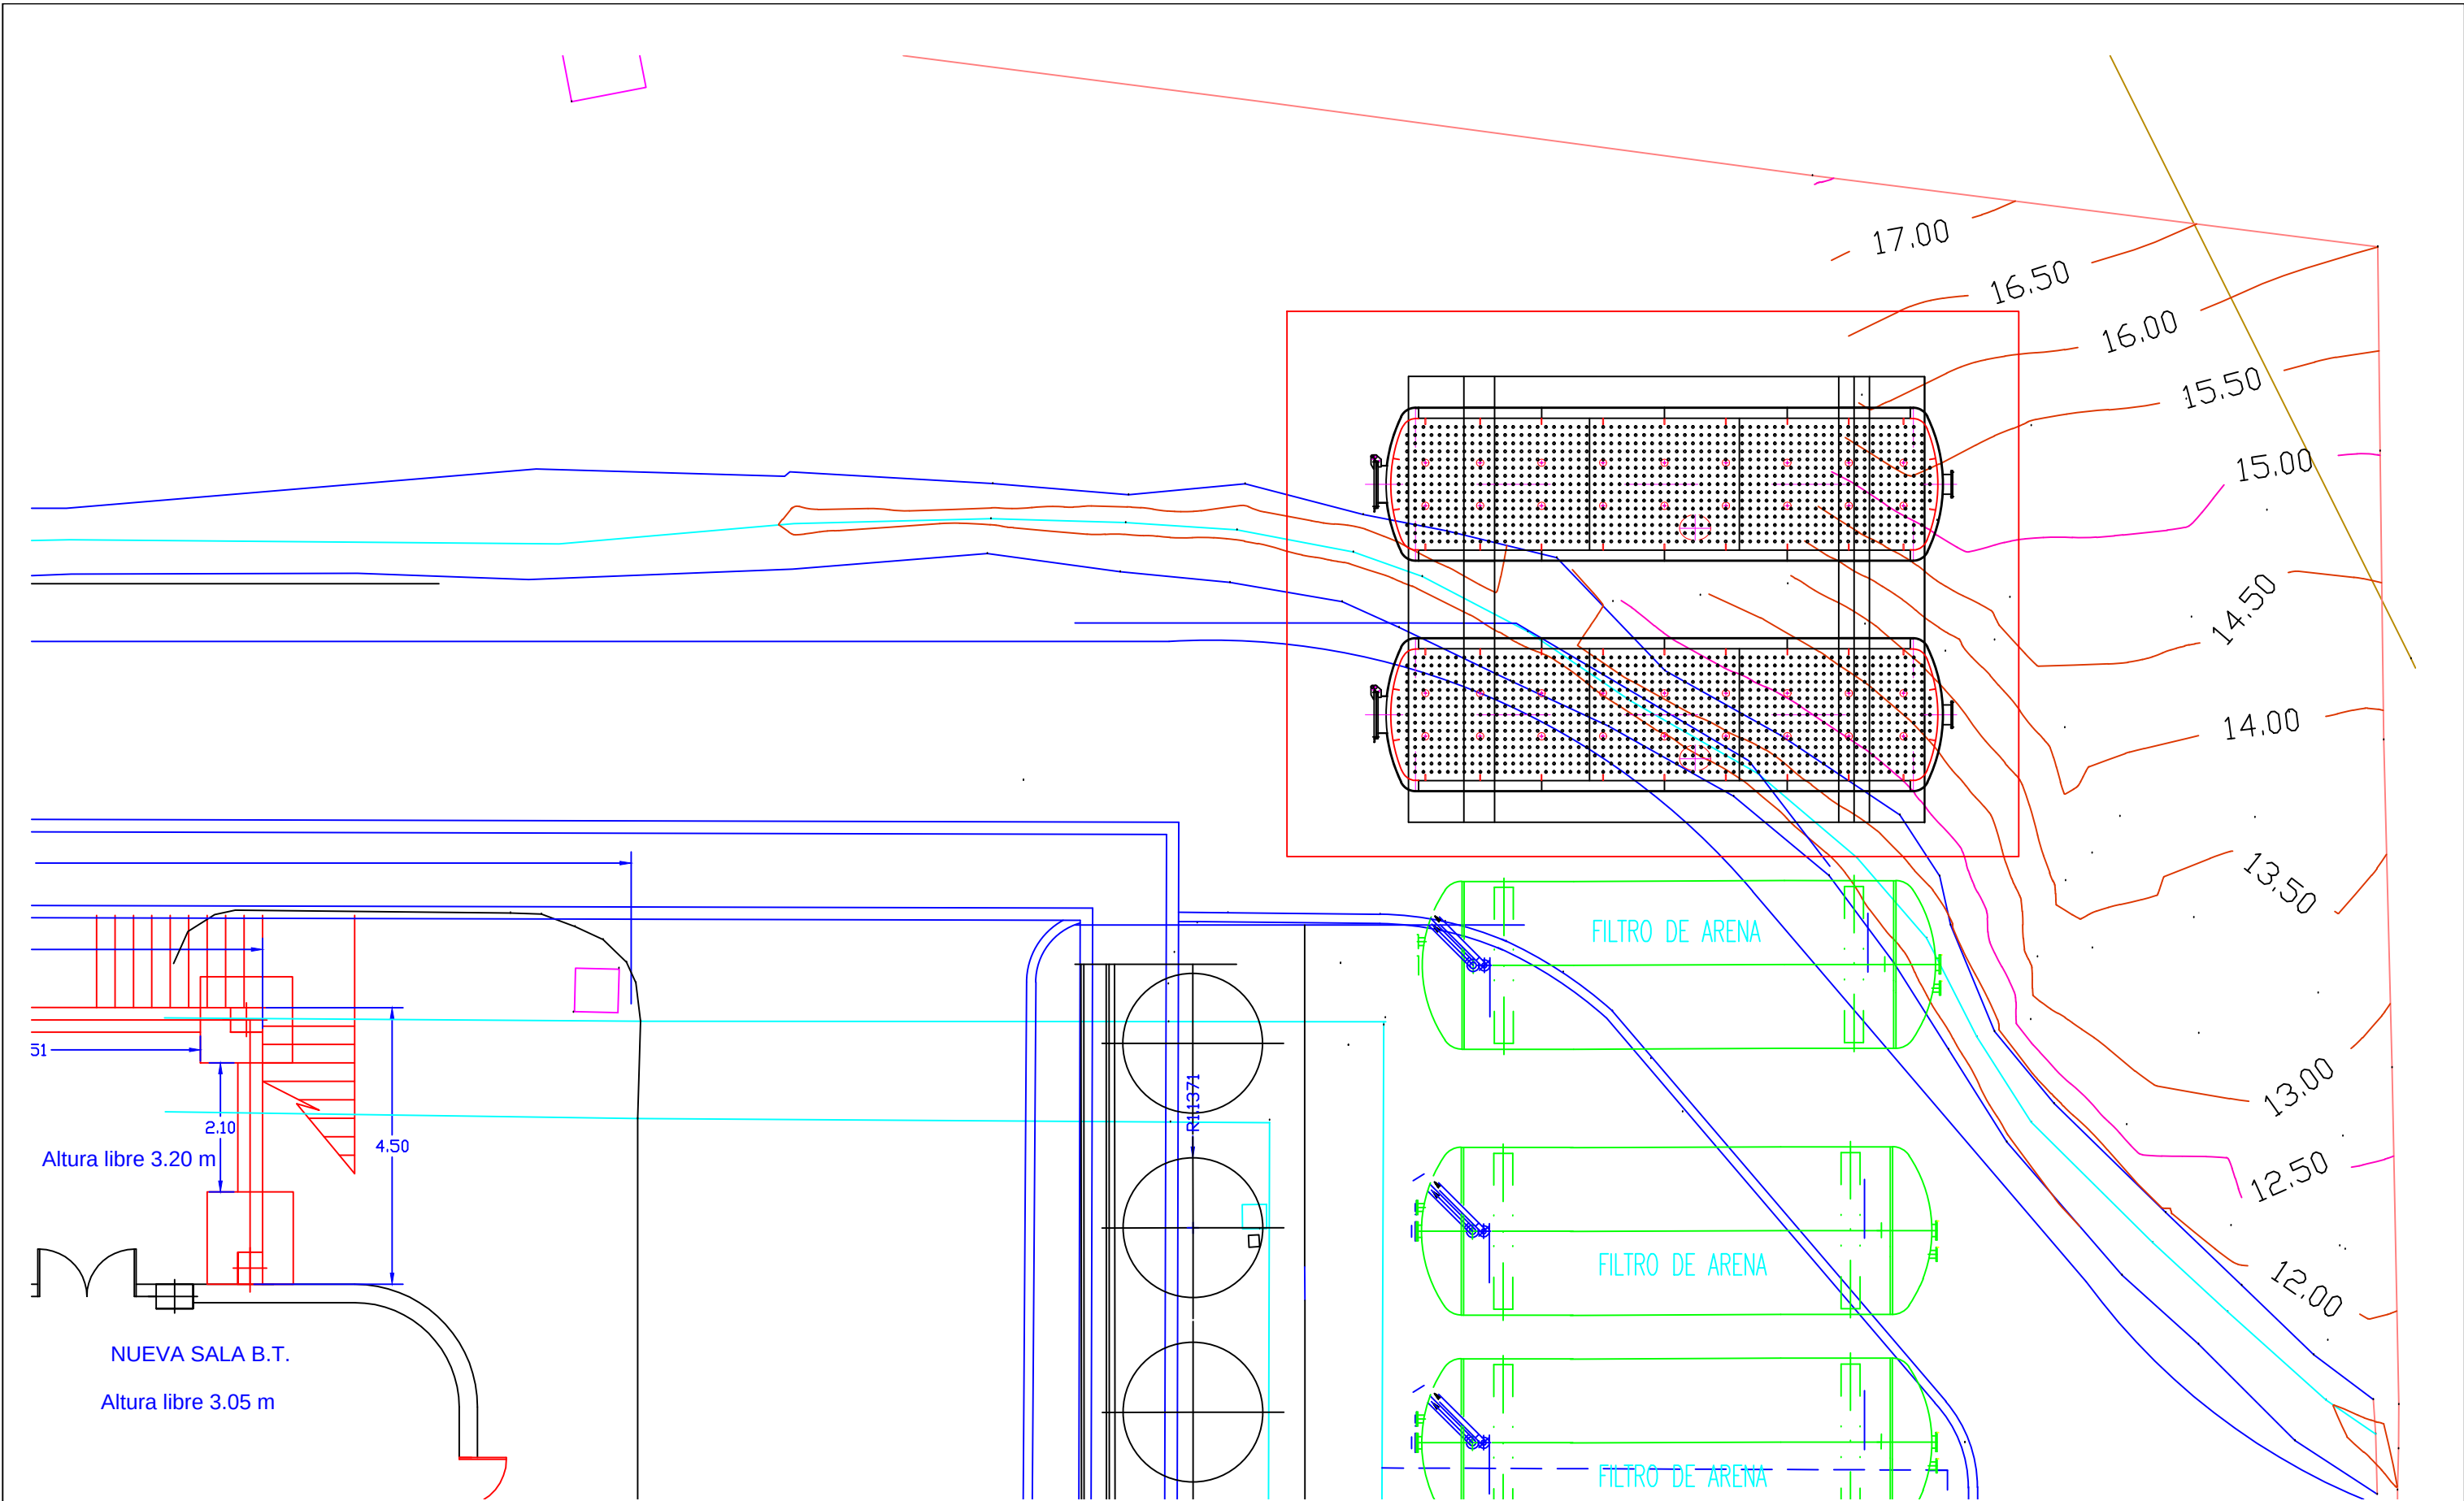


OBJETO	SUMINISTRO E INSTALACIÓN DE DOS NUEVOS FILTROS DE ARENA EN LA EDAM DE GRAN TARAJAL	ESCALA A3 E:1/50 A1 E:1/25
DOCUMENTO	IMPLANTACIÓN NUEVOS FILTROS DE ARENA	FECHA JUNIO 2021
PROPIETARIO	CONSORCIO DE ABASTECIMIENTO DE AGUAS A FUERTEVENTURA C/ Marina Ecuador nº 2 35600 - PUERTO DEL ROSARIO CIF: P-35.000.094	Nº PLANO
INGENIERO		004
TÉCNICO	ANDRÉS RODRÍGUEZ CABRERA	

DETALLE BASES FILTROS ARENA

 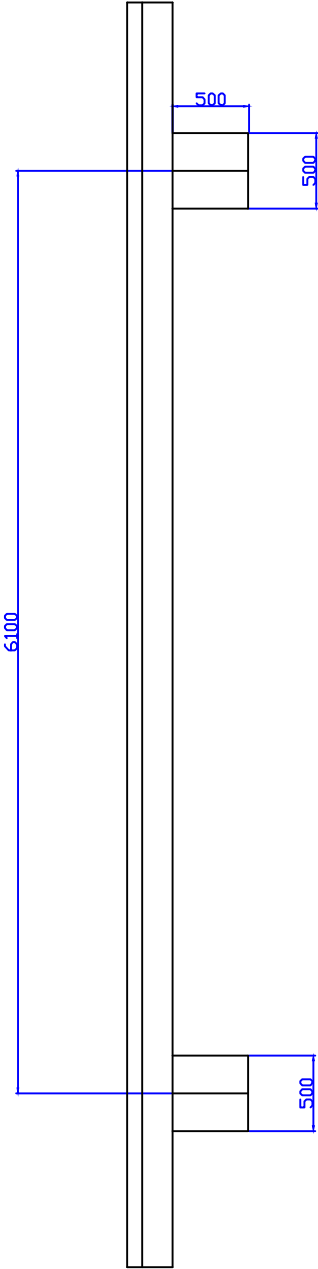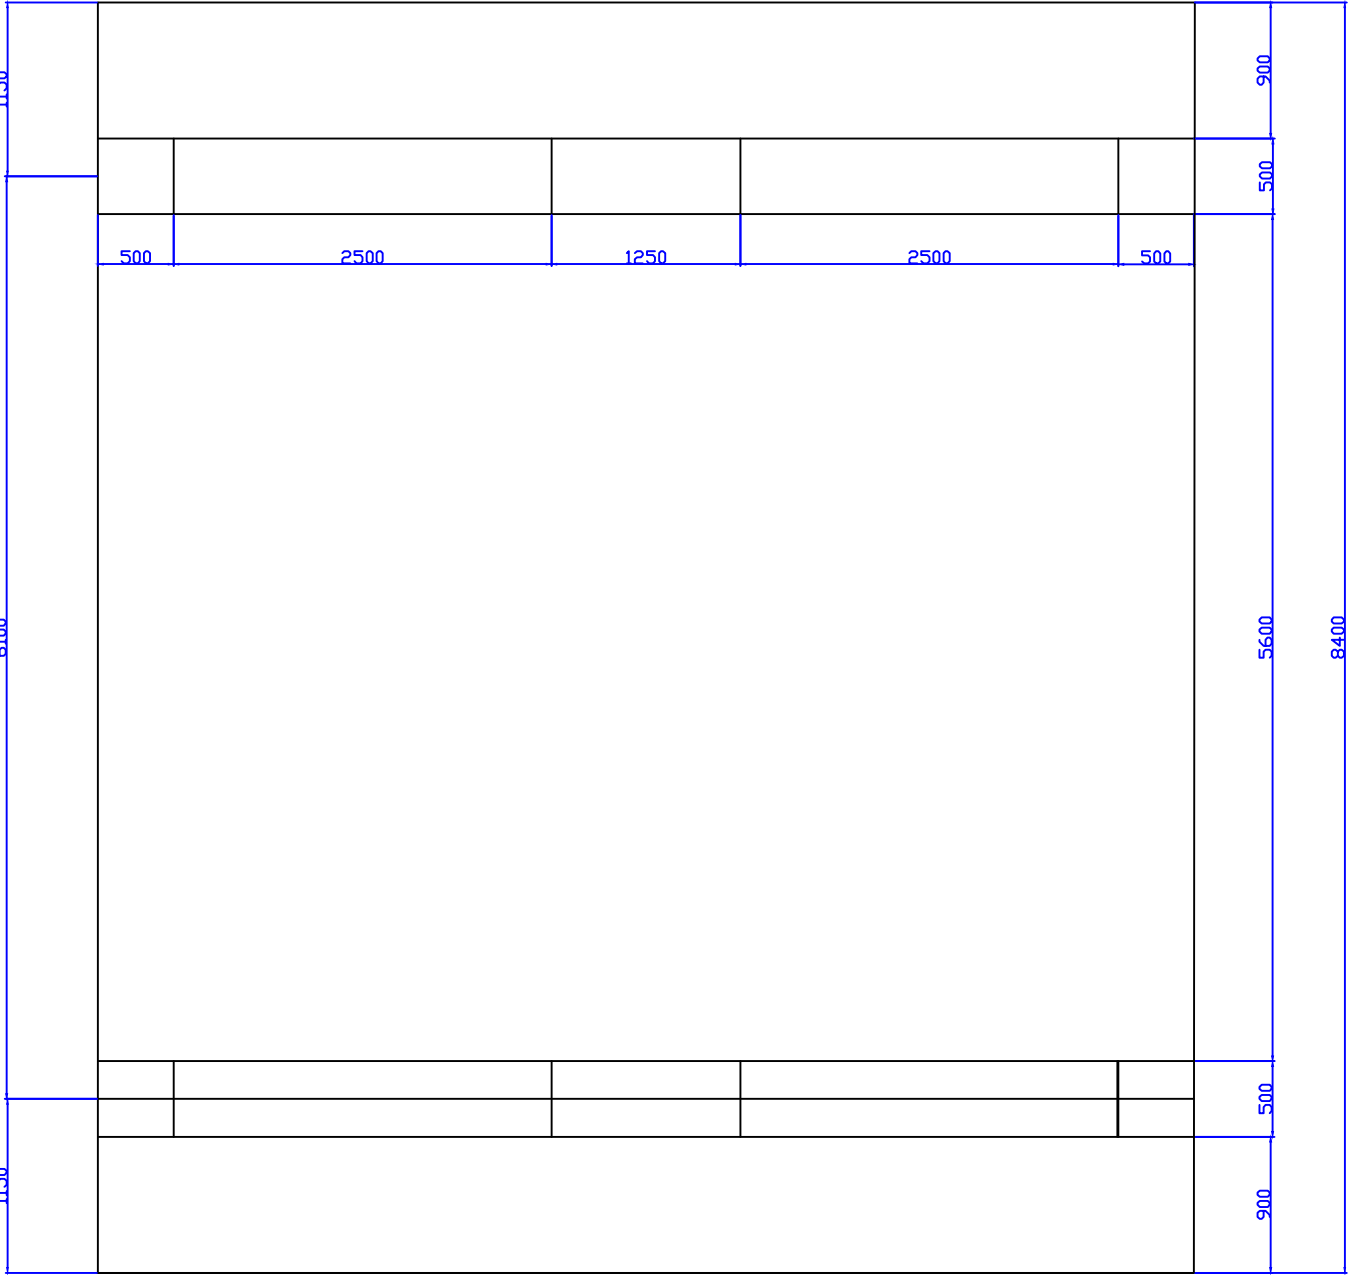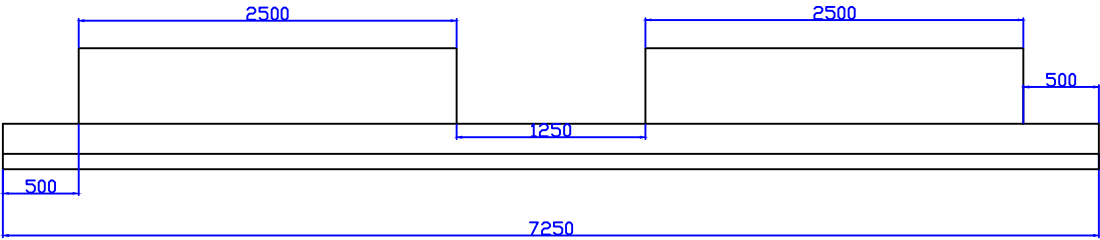

OBJETO	SUMISTRO E INSTALACIÓN DE DOS NUEVOS FILTROS DE ARENA EN LA EDAM DE GRAN TARAJAL	ESCALA A3 E:1/50 A1 E:1/25
DOCUMENTO	DETALLE BASES FILTROS DE ARENA	FECHA JUNIO 2021
PROPIETARIO	CONSORCIO DE ABASTECIMIENTO DE AGUAS A FUERTEVENTURA C/ Muelle Escaler nº 2 35600 - PUERTO DEL ROSARIO CIF: P-35.000.094	Nº PLANO
INGENIERO TÉCNICO	ANDRÉS RODRÍGUEZ CABRERA	005

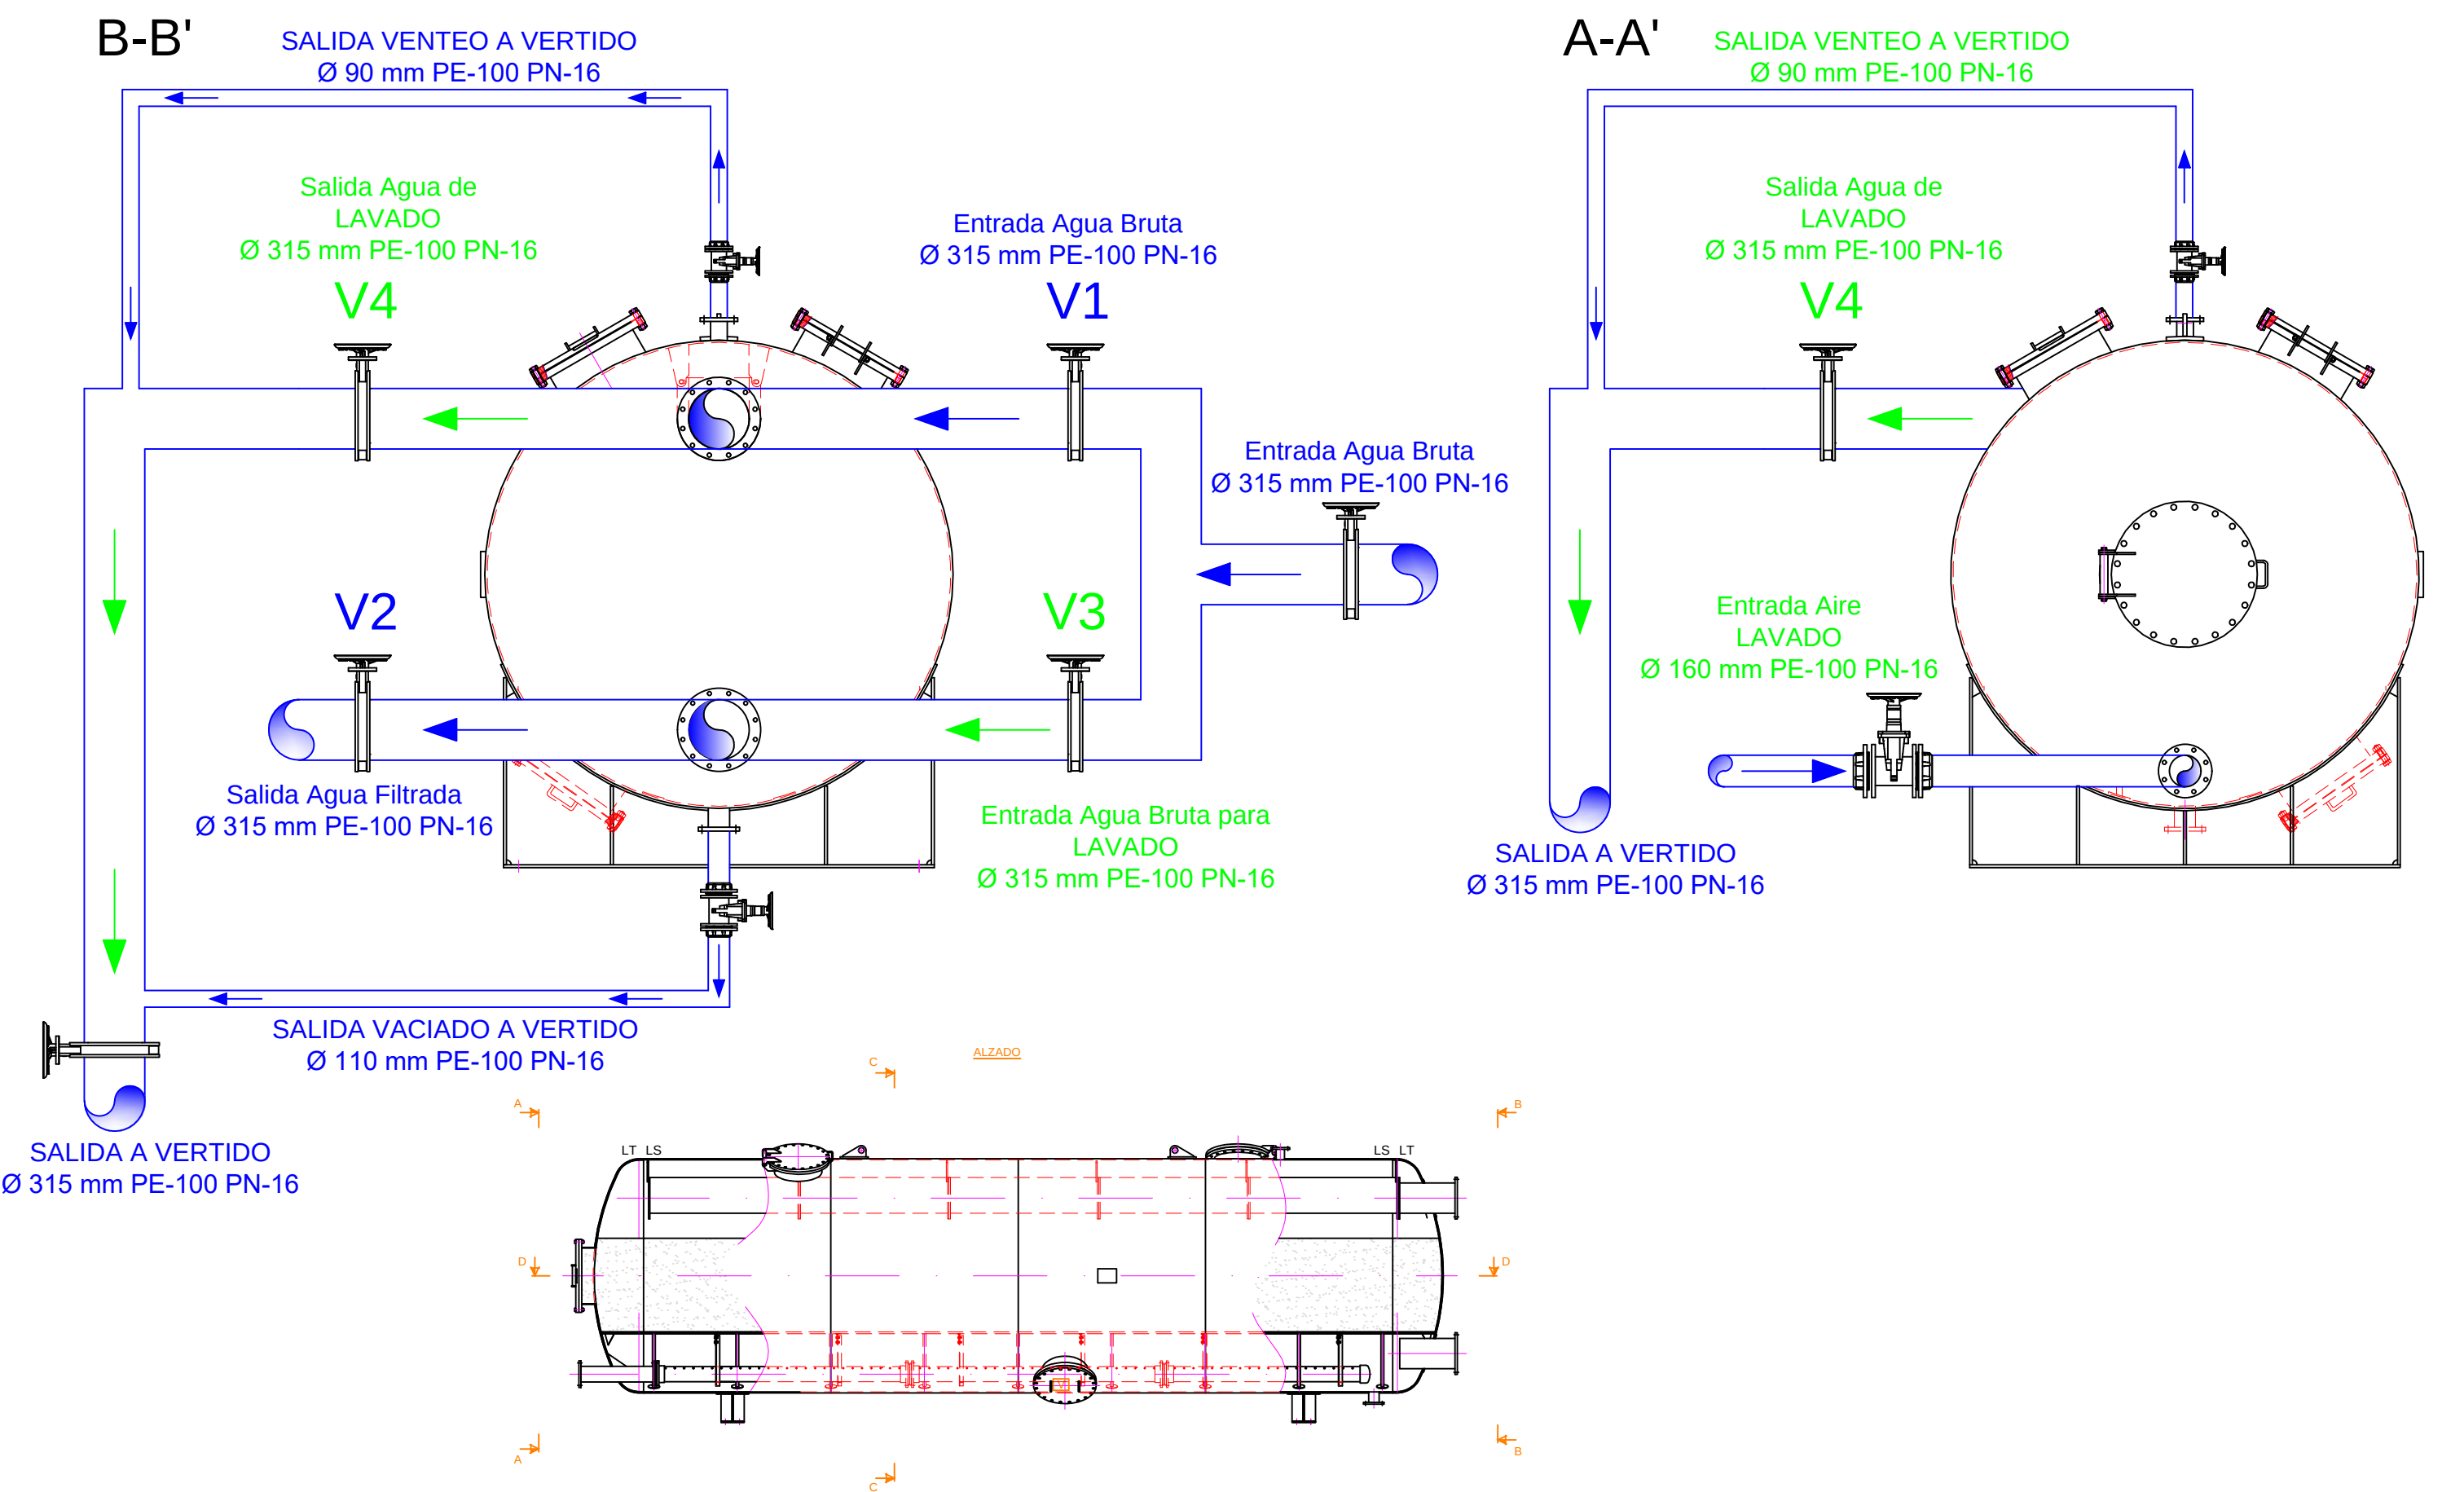

OBJETO	SUMINISTRO E INSTALACIÓN DE DOS NUEVOS FILTROS DE ARENA EN LA EDAM DE GRAN TARAJAL	ESCALA A3 E:1/50 A1 E:1/25
DOCUMENTO	DETALLE CONEXIONADO FILTROS DE ARENA	FECHA JUNIO 2021
PROPIETARIO	CONSORCIO DE ABASTECIMIENTO DE AGUAS A FUERTEVENTURA C/ Muelle Escorial nº 2 35600 - PUERTO DEL ROSARIO CIF: P-26.000.024	Nº PLANO
INGENIERO	ANDRÉS RODRÍGUEZ CABRERA	006