




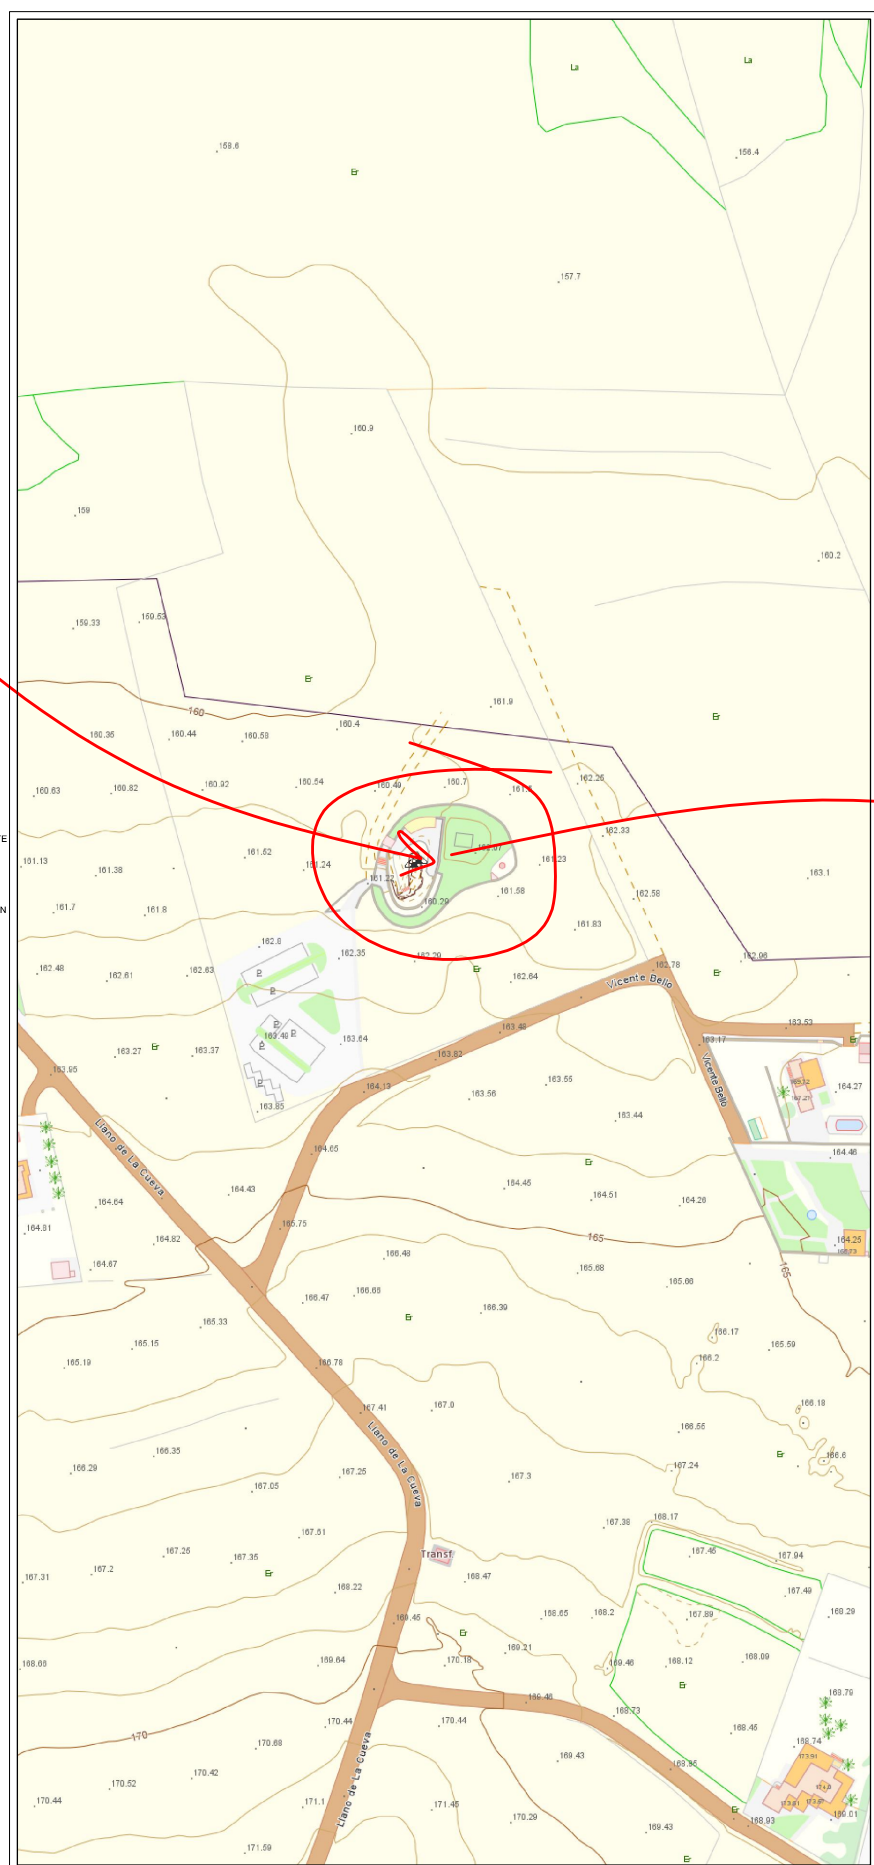

EMPLAZAMIENTO (CARTOGRAFÍA)
ESCALA: 1/2.500

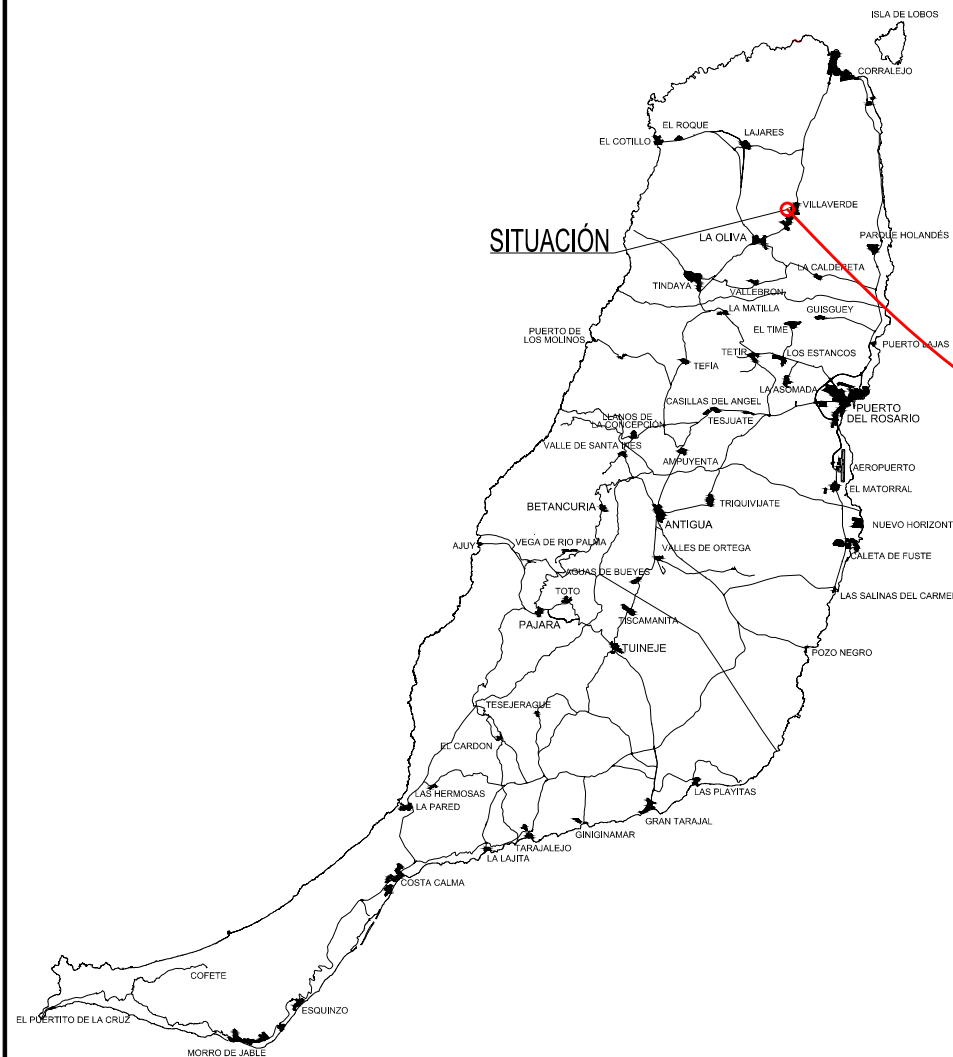

EMPLAZAMIENTO (ORTOFOTO)
ESCALA: 1/2.500

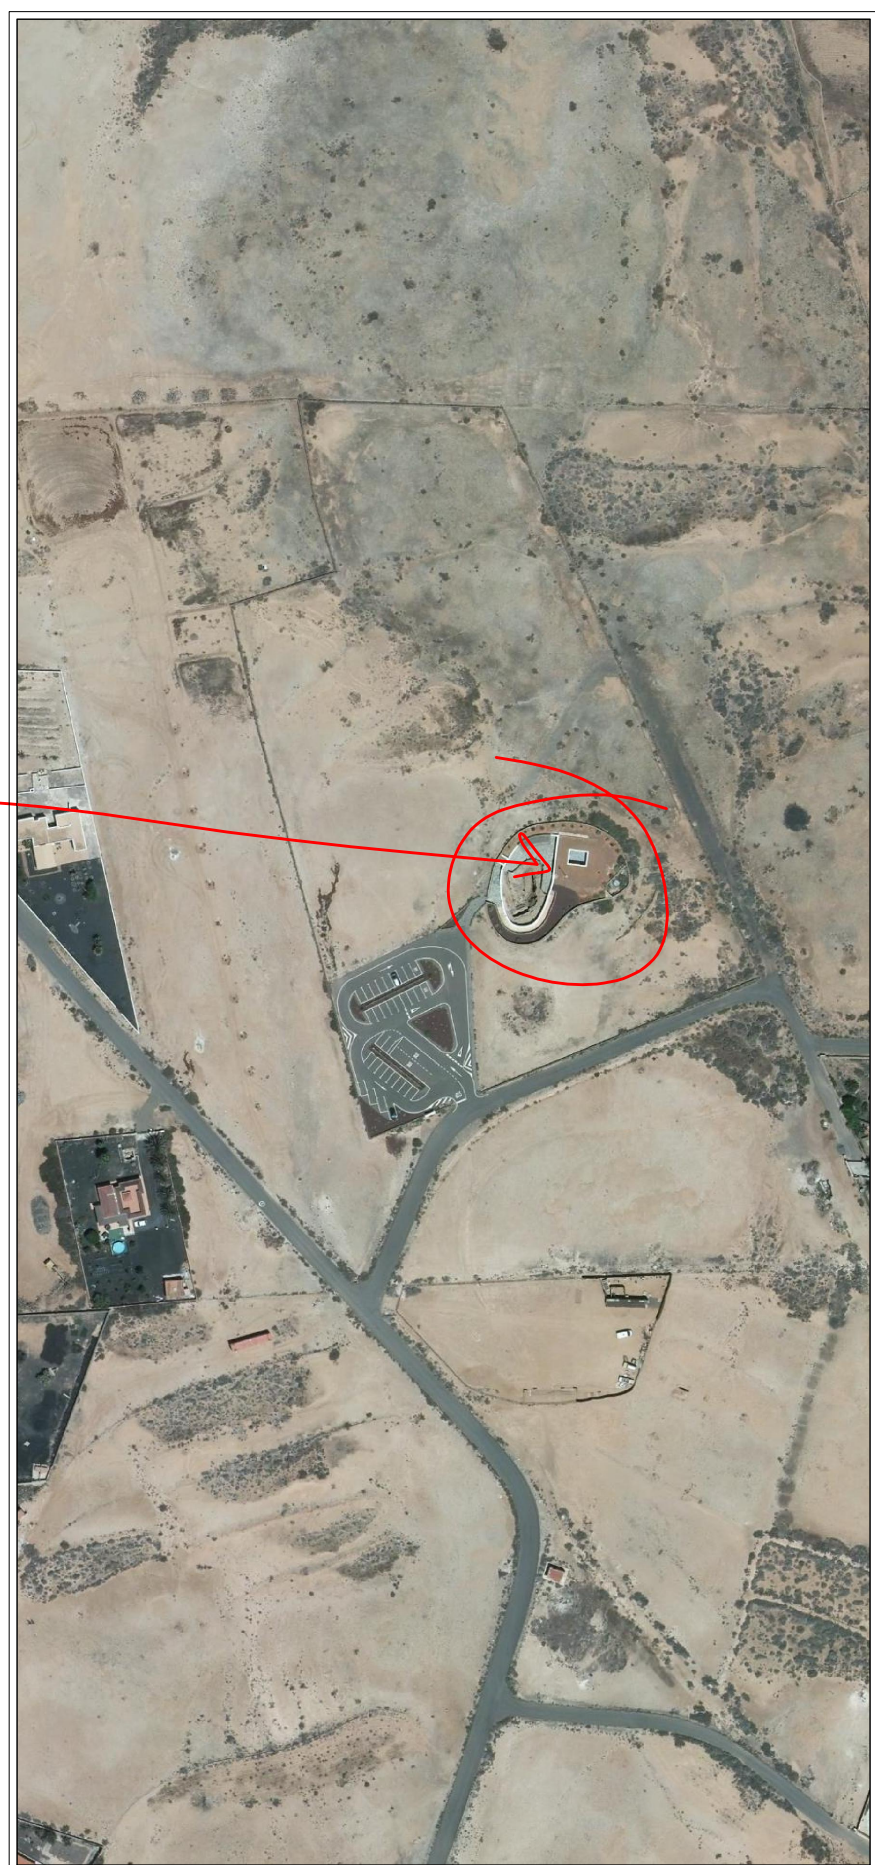

PLANTA GENERAL
ESCALA:1:750



PLANTA GENERAL
ESCALA:1/1000



Vista-1



Vista-2



Vista-3



Vista-4



Vista-5



Vista-6



Vista-7



Vista-8