




1 PLANTA  
Escala: 1:200

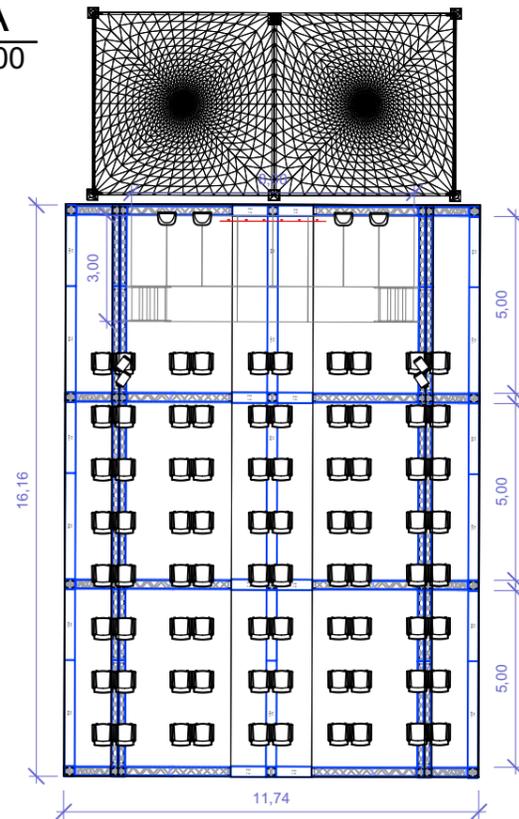

3 PERSPECTIVA  
Escala: 1:250

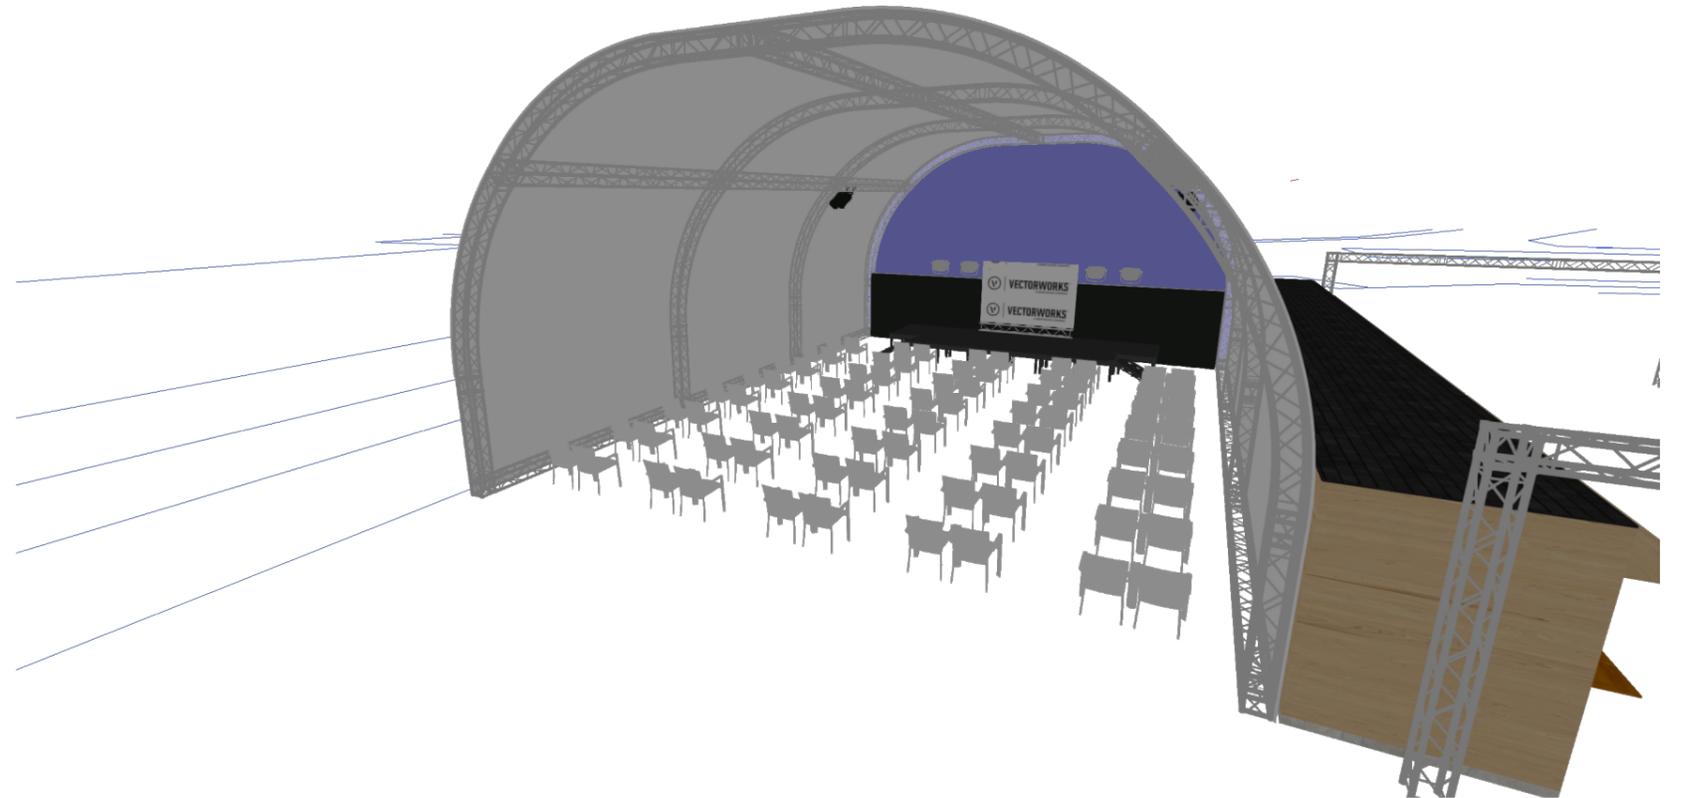

2 ALZADO  
Escala: 1:200

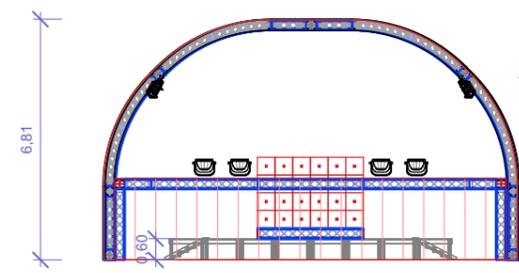


4 ILUMINACION  
Escala: 1:100

-  FRESNEL 1 KW. 4 uds.
-  VINTAGE BLAZE 55 4 uds.
-  MODULOS PANTALLA LED 4.8 MM 24 uds.





Título		
FERIA DEL LIBRO 2022		
Número de dibujo	Dibujado por	Fecha
3	Francisco Rodriguez	febrero 2022
Nombre de archivo CAD		
Espacio Cupula		

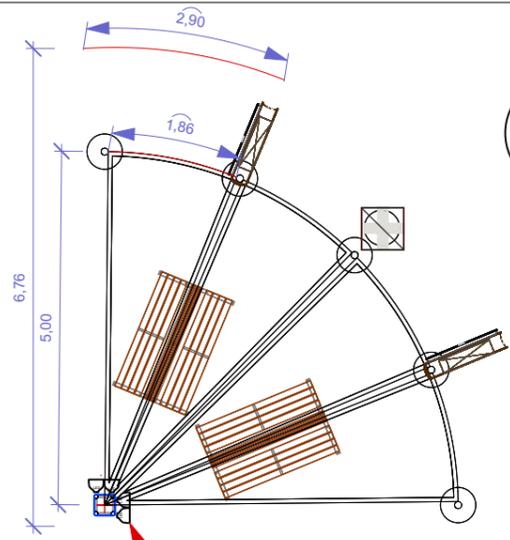


**1 PLANTA**  
Escala: 1:100


**3 PERSPECTIVA**  
Escala: 1:200

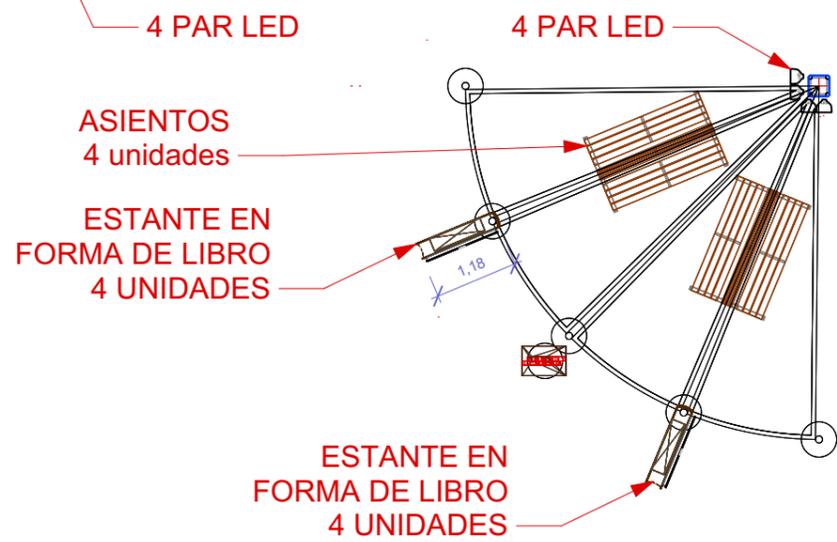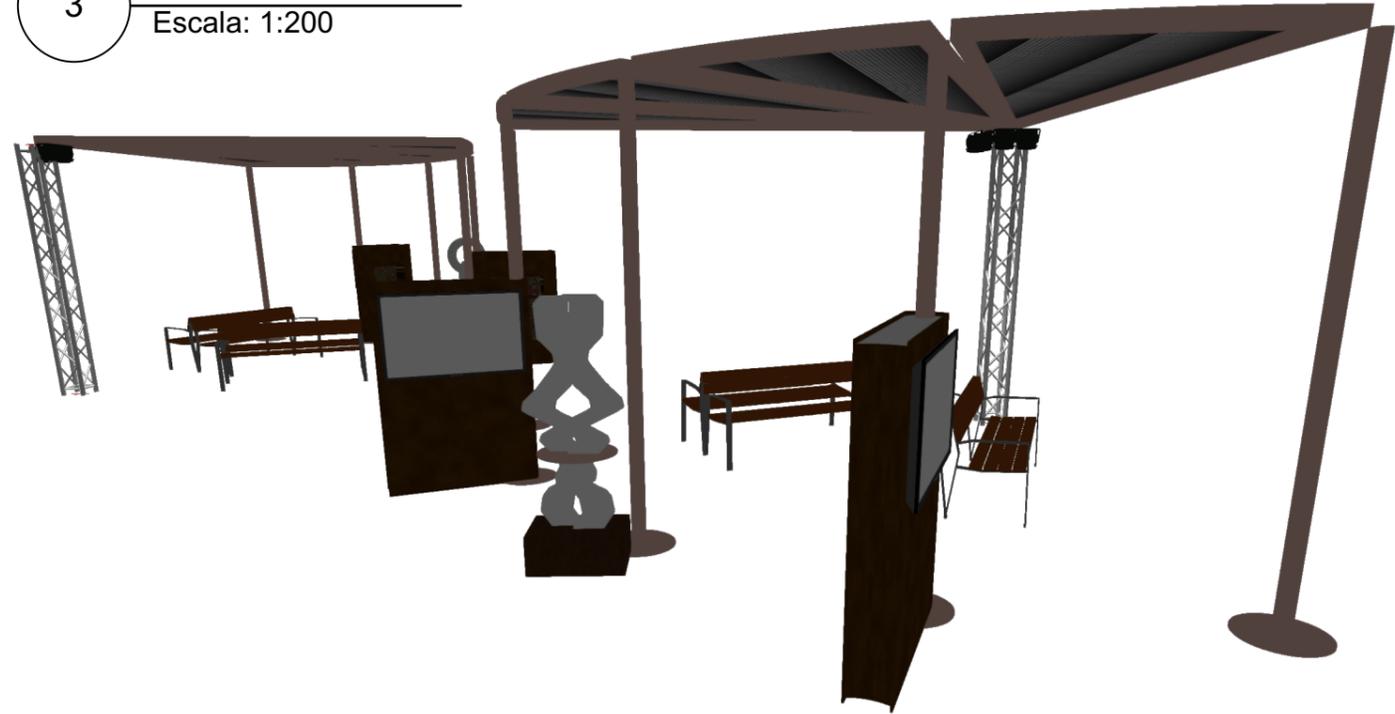

**2 ALZADO**  
Escala: 1:100

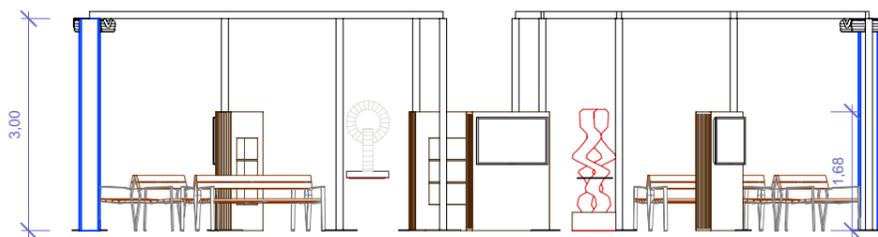


SOPORTE TUBULAR  
100 DIAMETRO

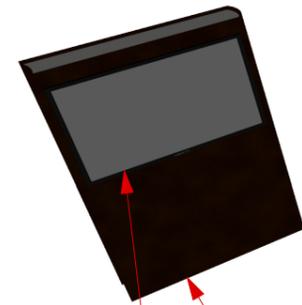

PLASMA 55"

ESTANTERIA EN FORMA  
DE LIBRO 4 unidades

CUBIERTA DE  
MAYA BLANCA

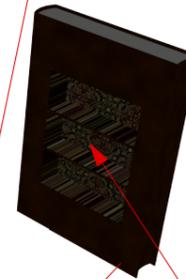

ESTANTES

SOPORTE TRAMO  
TRUS 30X30X300

PAR LED


PIEZA TRAMO CUBIERTO  
DE CUADRADILLO 60X100  
8 unidades

**4 DETALLES ESTANTE Y TRAMO CUBIERTA**  
Escala: 1:200




Título		
FERIA DEL LIBRO 2022		
Número de dibujo	Dibujado por	Fecha
4	Francisco Rodriguez	febrero 2022
Nombre de archivo CAD		
Espacio Paseo		


1 **PLANTA**  
Escala: 1:100

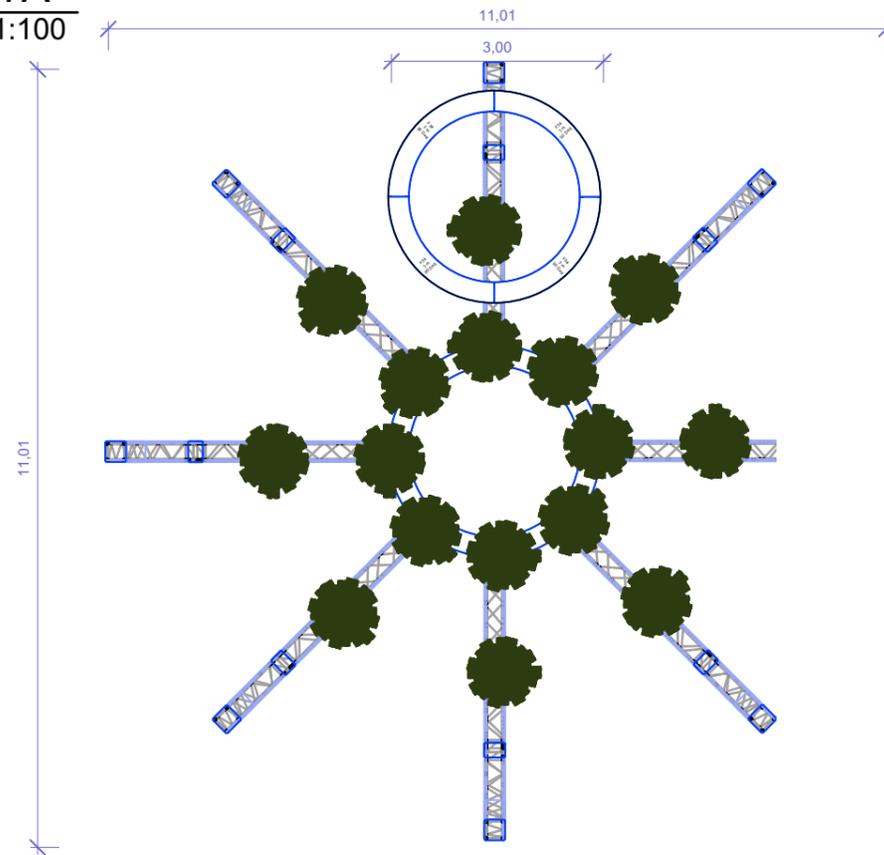

2 **ALZADO**  
Escala: 1:100

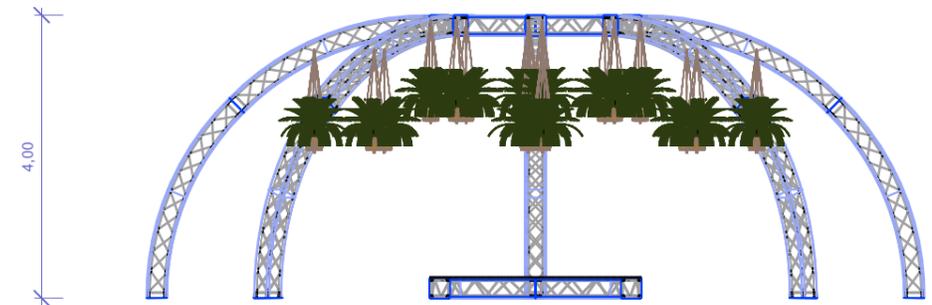

3 **PERSPECTIVA**  
Escala: 1:200

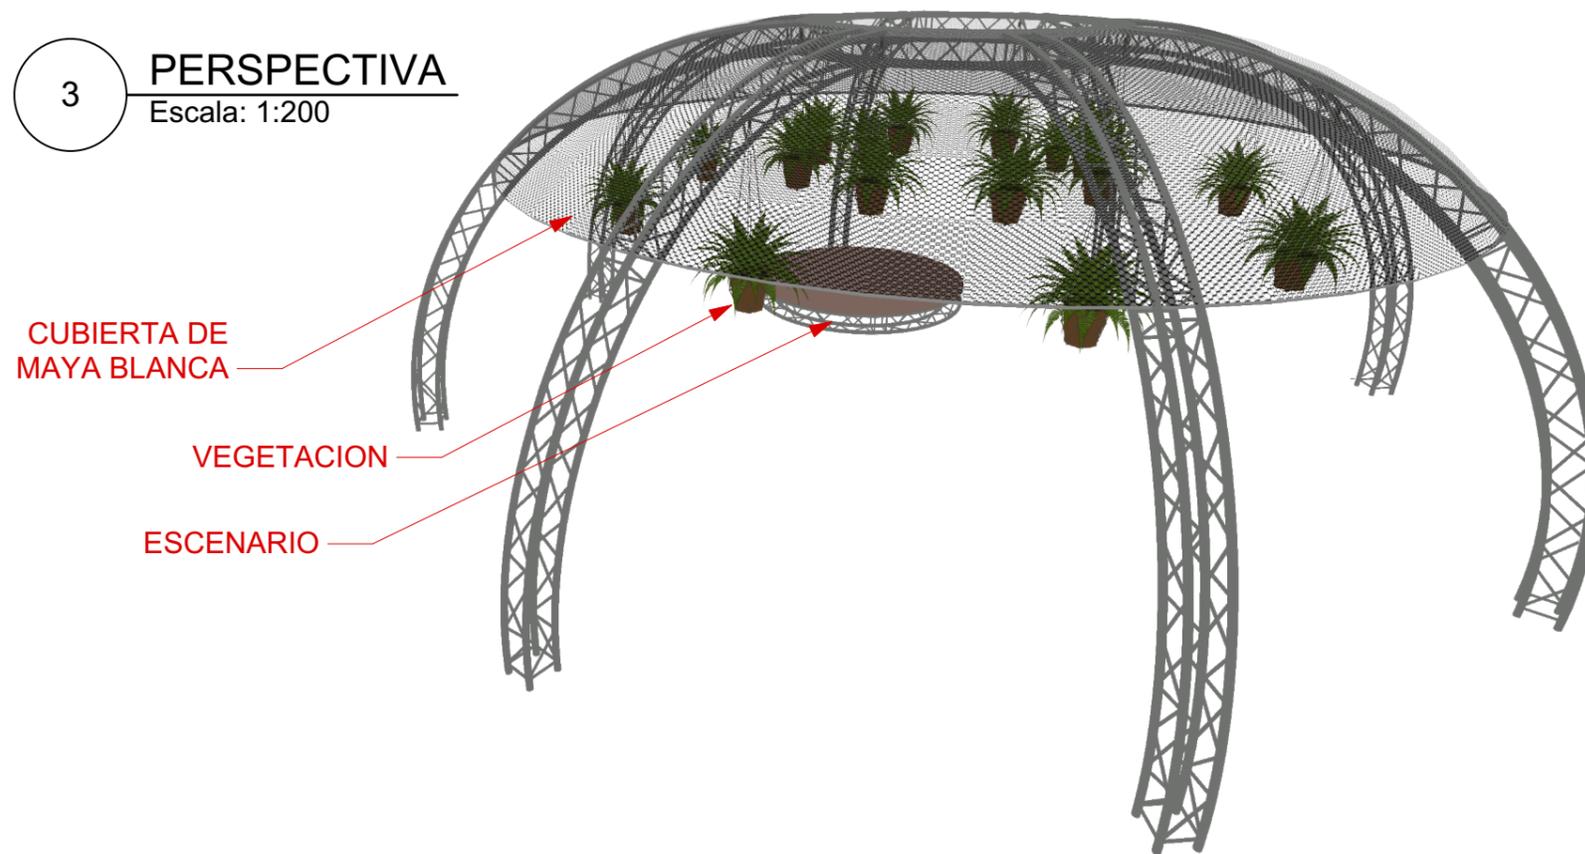


- FRESNEL 1 KW. 2 uds.
- PAR LED 016 2 uds.

4 **ILUMINACION**  
Escala: 1:100




Título		
FERIA DEL LIBRO 2022		
Número de dibujo	Dibujado por	Fecha
5	Francisco Rodriguez	febrero 2022
Nombre de archivo CAD		
Espacio Jardin		

1 **PLANTA**  
Escala: 1:200

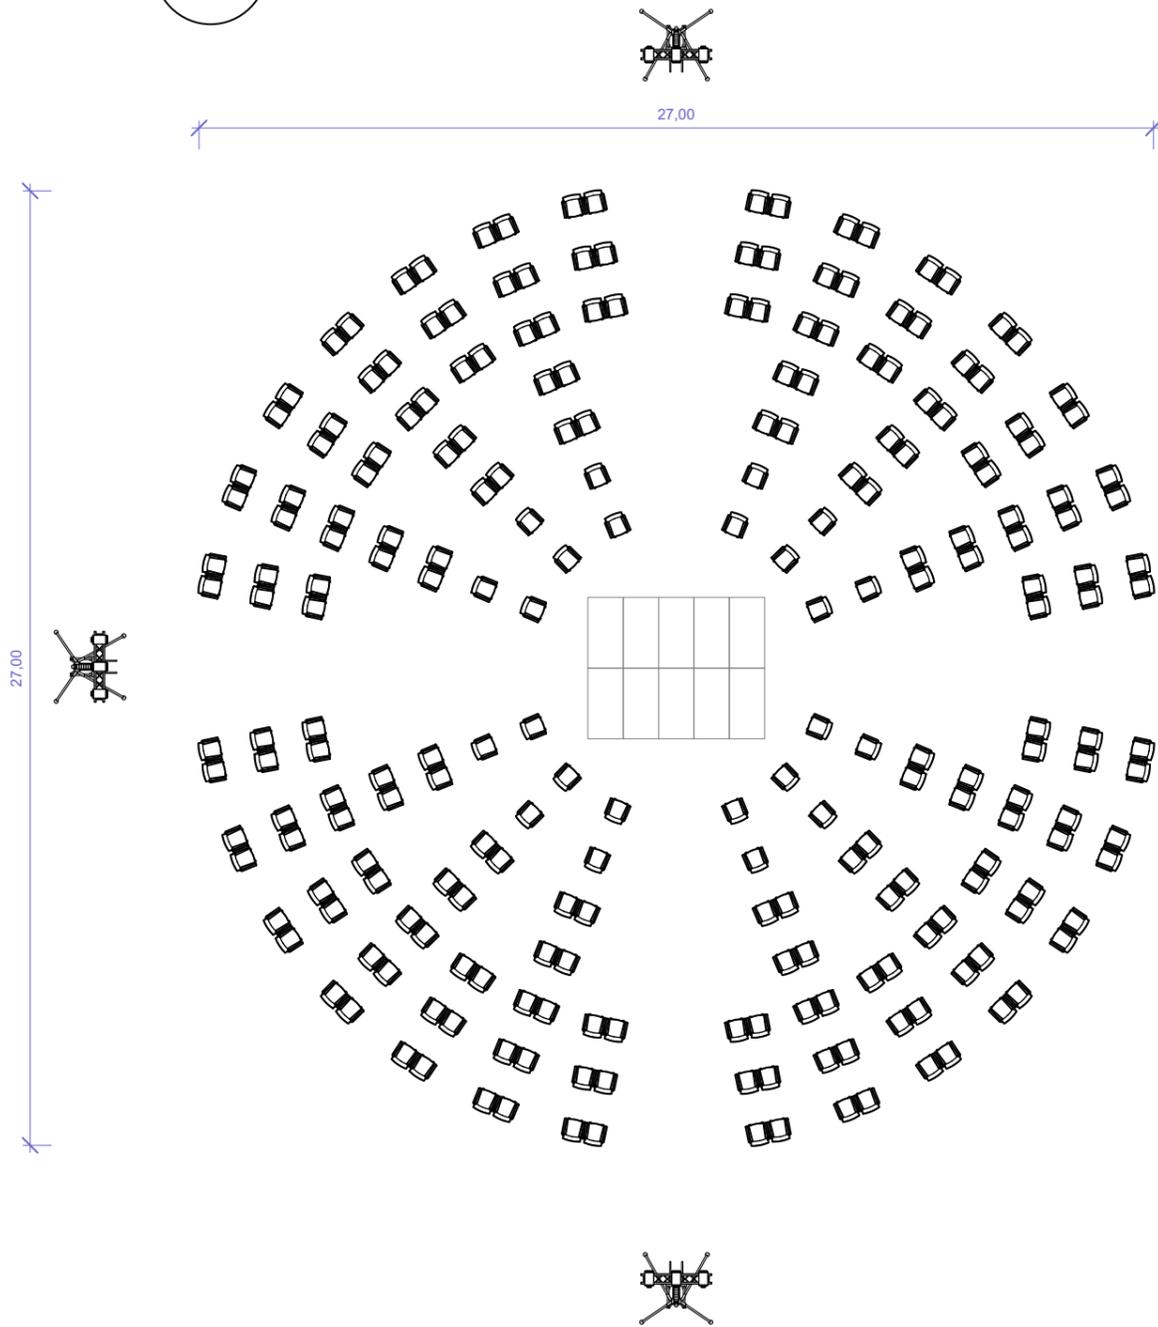

2 **PERSPECTIVA**  
Escala: 1:250

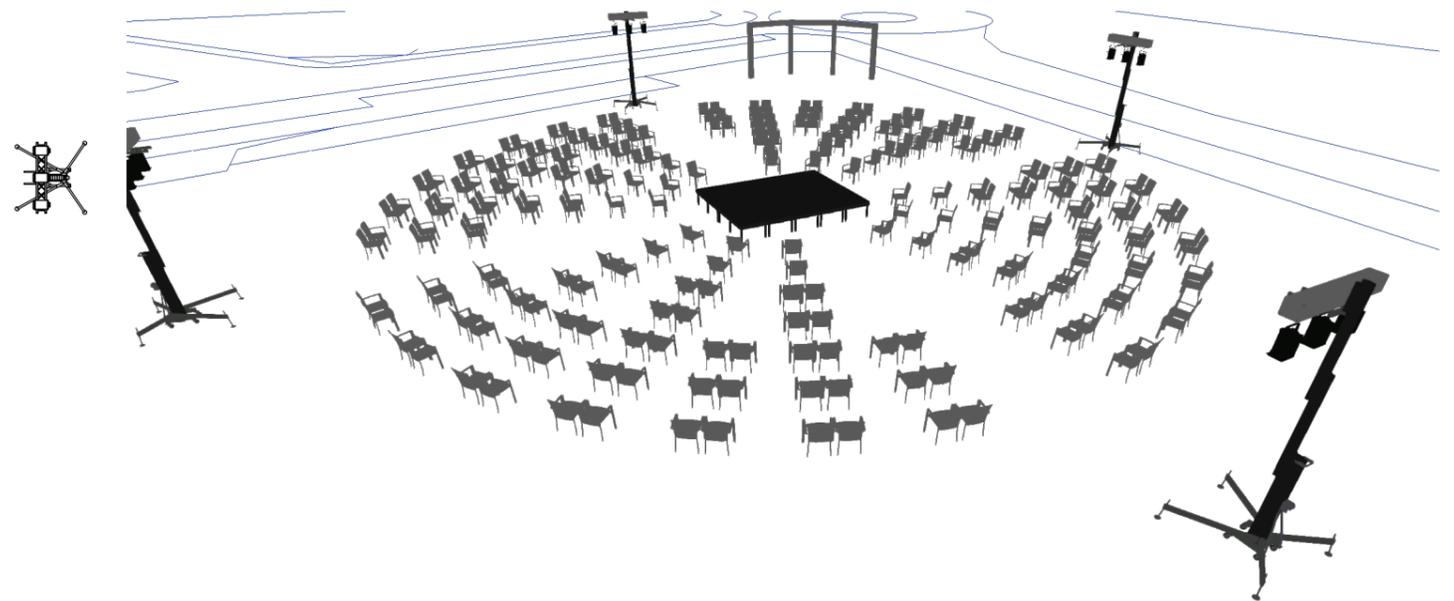


-  FRESNEL 1 KW. 12 uds.
-  TORRES DE ELEVACION DE 100 KG. 4 uds.

4 **ILUMINACION**  
Escala: 1:100




Titulo FERIA DEL LIBRO 2022		
Número de dibujo 6	Dibujado por Francisco Rodriguez	Fecha febrero 2022
Nombre de archivo CAD Espacio Circo		


1 **PLANTA**  
Escala: 1:100

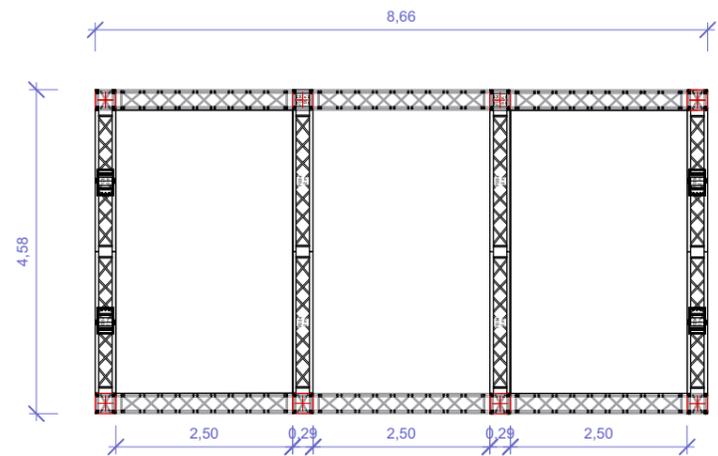

2 **ALZADO**  
Escala: 1:100

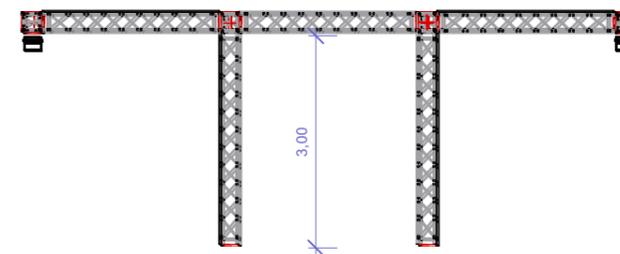

3 **PERSPECTIVA**  
Escala: 1:200

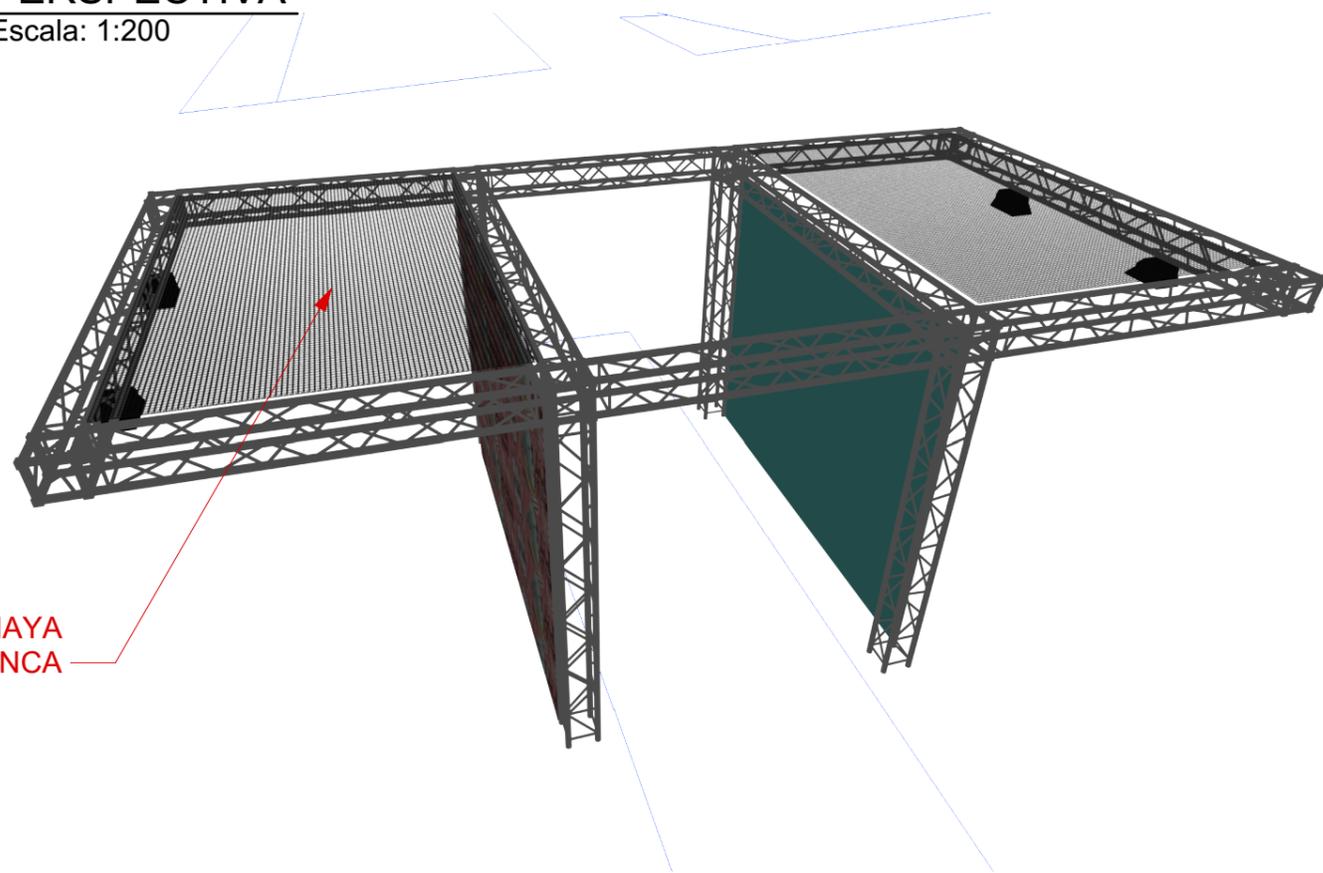

CUBIERTA DE MAYA  
BLANCA


HALOGENURO 150 W. 4 uds.

4 **ILUMINACION**  
Escala: 1:100




Título		
FERIA DEL LIBRO 2022		
Número de dibujo	Dibujado por	Fecha
7	Francisco Rodriguez	febrero 2022
Nombre de archivo CAD		
Espacio Firmas		

1 **PLANTA CASETA**  
Escala: 1:100

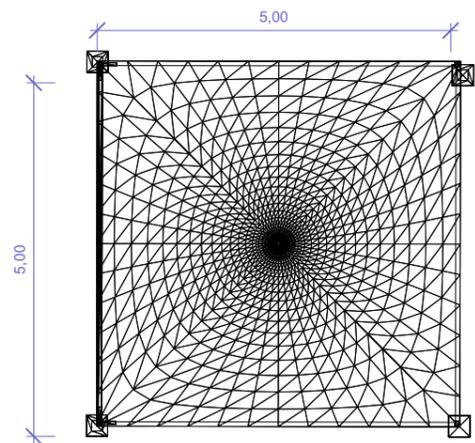


4 UNIDADES CON LATERALES

4 **PLANTA STAND**  
Escala: 1:100

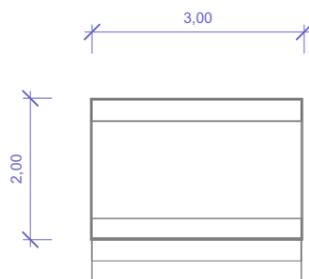

18 UNIDADES CON ESTANTES


2 **ALZADO CASETA**  
Escala: 1:100

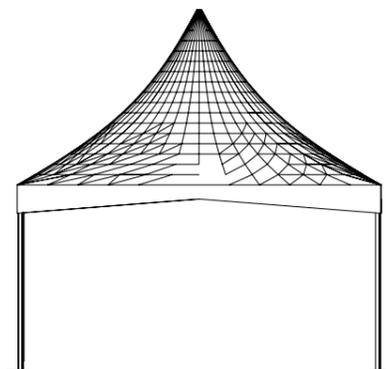

5 **ALZADO STAND**  
Escala: 1:100




3 **PERSPECTIVA CASETA**  
Escala: 1:100

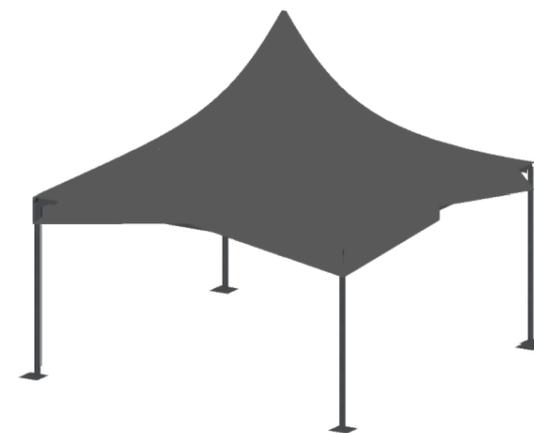


TODOS LOS STANDS IRAN PROVISTOS DE TOMA DE CORRIENTE ( 1500 W.) Y PUNTO DE LUZ

7 **ILUMINACION**  
Escala: 1:100


5 Medidas escenarios  
Escala: 1:100

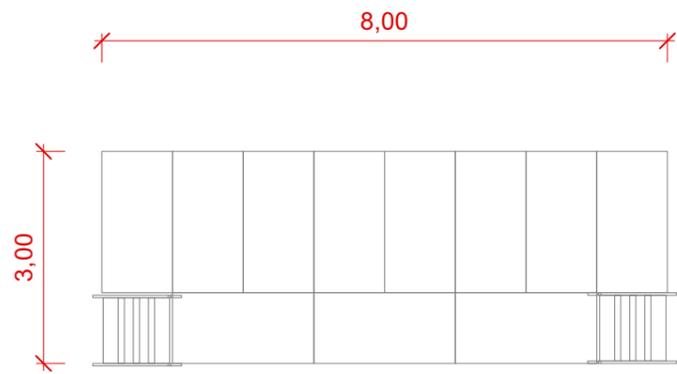

escenario carpa

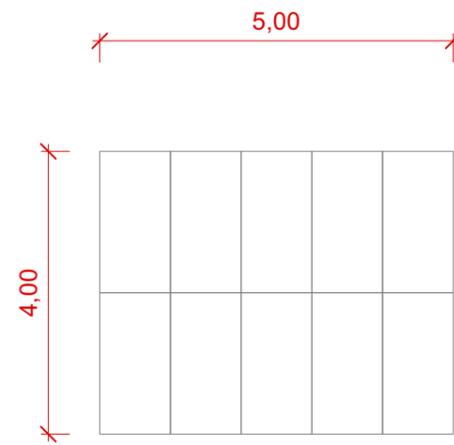


escenario circo

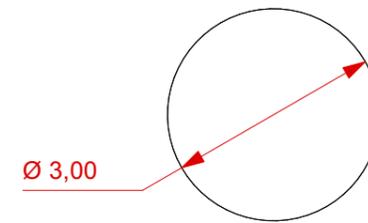

escenario jardin

# Puerto Del Rosario

## Fuerteventura

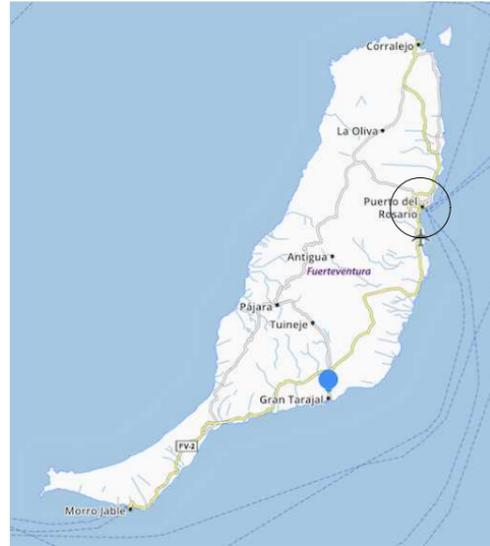


Plaza Palacio  
Formacion y  
Congresos



Titulo		
FERIA DEL LIBRO 2022		
Número de dibujo	Dibujado por	Fecha
1	Francisco Rodriguez	febrero 2022
Nombre de archivo CAD		
Situación y Emplazamiento		

1 **PLANTA GENERAL**  
Escala: 1:750

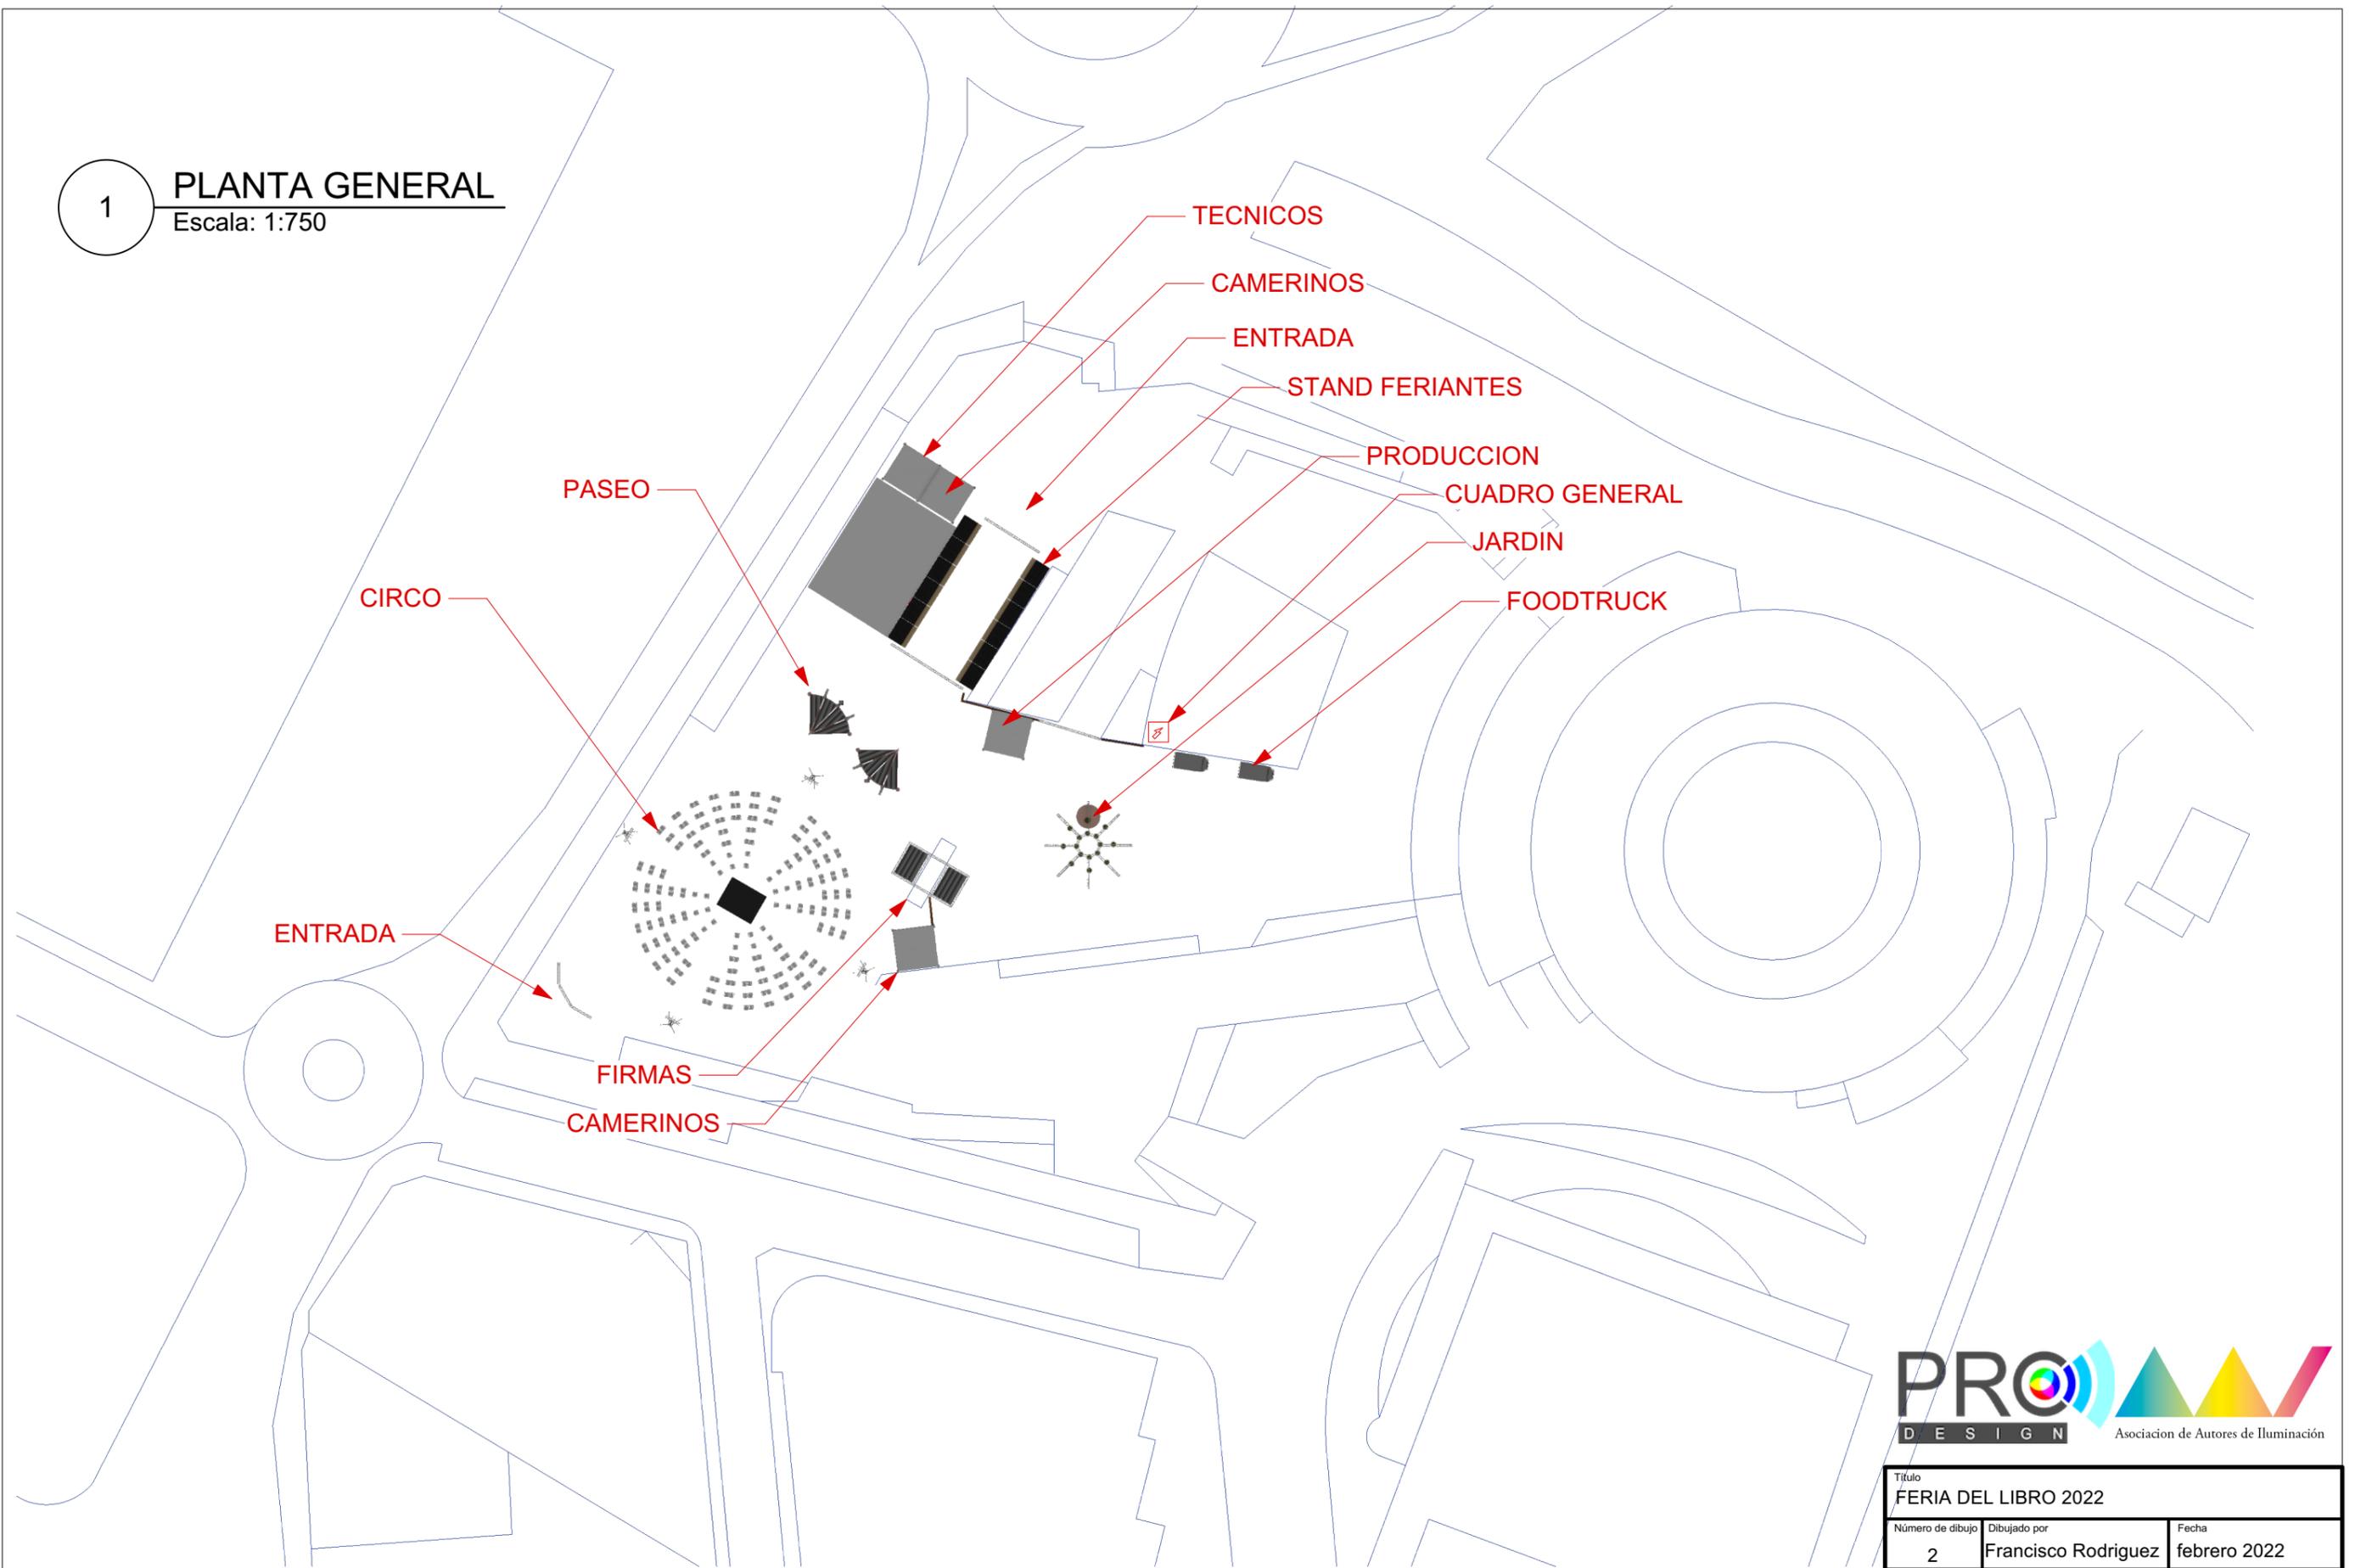

Título <b>FERIA DEL LIBRO 2022</b>		
Número de dibujo <b>2</b>	Dibujado por <b>Francisco Rodriguez</b>	Fecha <b>febrero 2022</b>
Nombre de archivo CAD <b>Planta General</b>		