


Unidad Habitacional Tipo 1			
Nº Estancia	Sup. Util	Uds.	Sup. util Total
B Aseo	4.52 m²	7	31.61 m²
H1 Habitación individual	14.11 m²	2	28.22 m²
H2 Habitación doble	18.27 m²	5	91.33 m²
OF Oficina	3.12 m²	1	3.12 m²
P Distribuidor	33.16 m²	1	33.16 m²
SL Salón	32.60 m²	1	32.60 m²
Total general			220.03 m²
Total Unidad habitacional tipo 1	220,03 m²	2	440,06 m²



Unidad Habitacional Tipo 2			
Nº Estancia	Sup. Util	Uds.	Sup. util Total
B Aseo	4.31 m²	6	25.83 m²
H1 Habitación individual	13.27 m²	6	79.64 m²
OF Oficina	12.08 m²	1	12.08 m²
P Distribuidor	30.05 m²	1	30.05 m²
SL Salón	28.65 m²	1	28.65 m²
Total general			176.24 m²
Total Unidad habitacional tipo 2	176,24 m²	1	176,24 m²

Zonas Comunes nivel 1	
Nº Estancia	Sup. Util
1 Vestibulo	9.27 m²
3 Centralita	7.43 m²
4 Aseo	5.36 m²
5 Aseo	5.36 m²
6 Distribuidor	10.83 m²
7 Aseo	3.19 m²
8 Psiquiatra	26.73 m²
9 Sala terapia	26.73 m²
10 Psiquiatra	26.73 m²
11 Sala terapia	26.73 m²
12 Sala reuniones	31.68 m²
13 Administración	12.69 m²
14 Almacén	4.60 m²
15 Aseo	3.30 m²
16 Dirección	15.32 m²
17 Distribuidor	56.51 m²
18 Distribuidor	129.71 m²
19 Comedor	62.17 m²
20 Cocina	50.49 m²
21 Vestibulo	2.46 m²
22 Cuarto residuos	8.90 m²
23 Aseo	2.90 m²
24 Almacén	11.68 m²
25 Vestibulo	2.25 m²
26 Escalera	10.92 m²
27 Ascensor	2.70 m²
28 Distribuidor	13.69 m²
29 Cuarto limpieza	3.41 m²
30 Cortadores	3.31 m²
31 Vestibulo	4.20 m²
32 Aseo	5.72 m²
33 Aseo	5.72 m²
34 Estación transformadora	14.86 m²
35 Enfermería	38.08 m²
36 Aseo	6.31 m²
37 Oficina	8.26 m²
38 Sala polivalente 1	34.68 m²
39 Sala polivalente 2	60.13 m²
Total general: 38	753.13 m²

Sup. construida Nivel 1	1.714,10 m²
Sup. construida Nivel -1	530,37 m²
Sup. construida total	2.244,47 m²

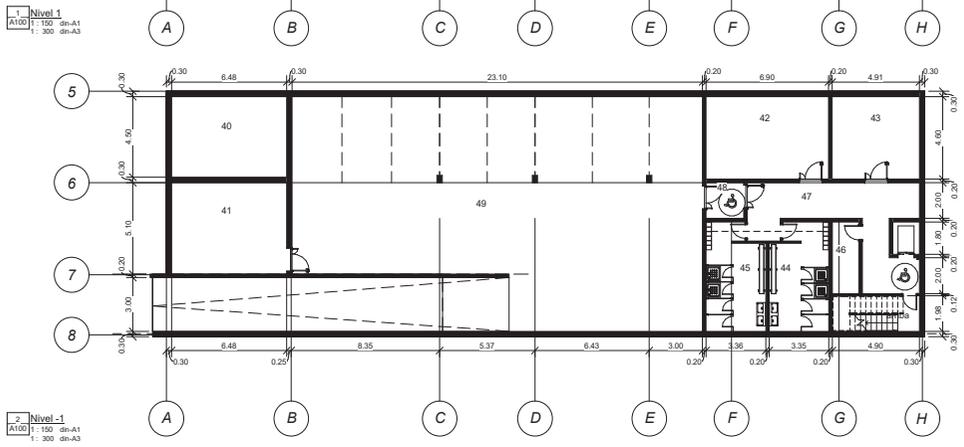

Zonas Comunes nivel -1	
Nº Estancia	Sup. Util
40 Aljibe	29.16 m²
41 Cuarto de instalaciones	33.06 m²
42 Cuarto de limpieza	31.72 m²
43 Almacén	22.59 m²
44 Vestuario femenino	19.44 m²
45 Vestuario masculino	19.03 m²
46 Telecomunicaciones	5.96 m²
47 Distribuidor	31.48 m²
48 Vestibulo	4.24 m²
49 Garaje	263.29 m²
Total general: 10	459.97 m²

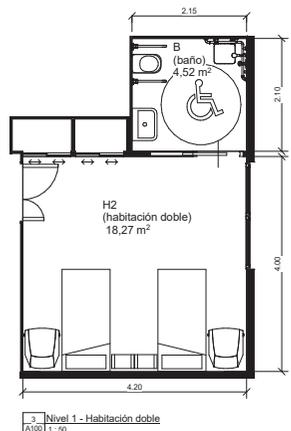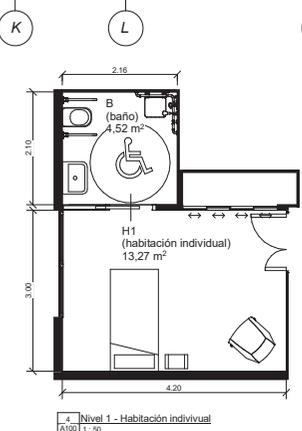

PROMOTOR
CABILDO INSULAR DE FUERTEVENTURA

PROYECTO
RESIDENCIA DE SALUD MENTAL

SITUACION
 c./ Los Sabadeños s/n
 35600 Puerto del Rosario,
 Fuerteventura

El presente documento es copia de su original del que es autor CHECA arquitectura S.L.P.U., y en su representación los arquitectos firmantes. Su reproducción o cesión a terceros requerirá la previa autorización expresa de su autor, quedando en todo caso prohibida cualquier modificación unilateral del mismo.

AUTORES
CHECA arquitectura
 c./ León y Castillo 99 - ZE
 Las Palmas de G.C. - 35004
 tfoos: 928 237211 / 658 827 269
 mail: info@checaarquitectura.com
 www.checa-arquitectura.com

RAMÓN QUEVEDO
 ARQUITECTO Nº COL: 2592

DELINEADO
 RICH

FASE DEL PROYECTO Y MODIFICACIONES
ANTEPROYECTO

ESCALA
 Como se indica

0 1 2,5 5 10 m.


TITULO
PLANTA SOTANO Y BAJA

GRUPO DE PLANOS
PLANTAS GENERALES


FECHA
ABRIL 2018

PLANO
A100

VISADO

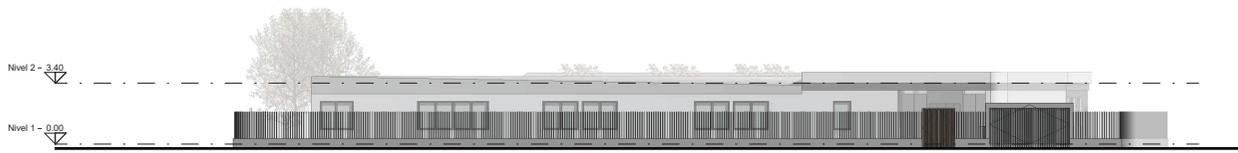

4 Alzado SW
A300 | 1: 150 dm-A1
1: 300 dm-A3

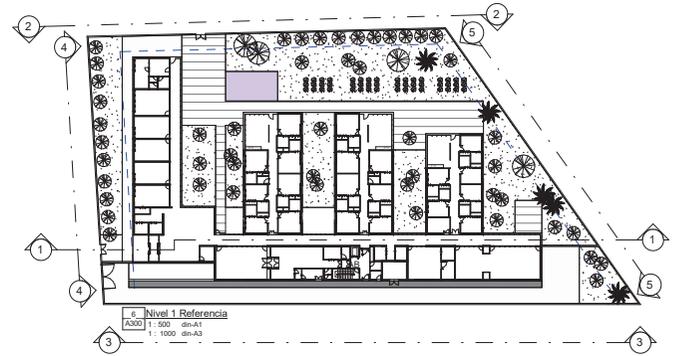

6 Nivel 1 Referencia
A300 | 1: 500 dm-A1
1: 1100 dm-A3




5 Alzado NE
A300 | 1: 150 dm-A1
1: 300 dm-A3



2 Alzado NW
A300 | 1: 150 dm-A1
1: 300 dm-A3



3 Alzado SE
A300 | 1: 150 dm-A1
1: 300 dm-A3

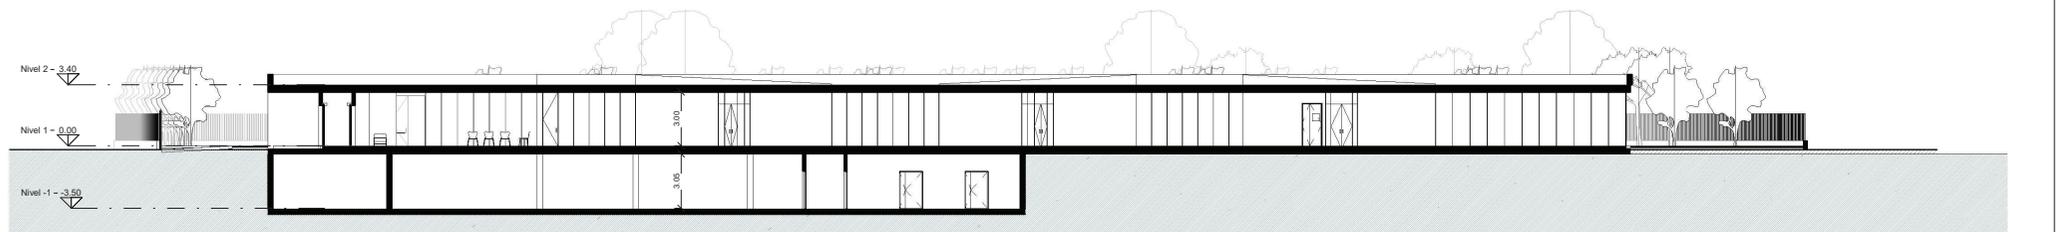

1 Sección 1
A300 | 1: 150 dm-A1
1: 300 dm-A3

PROMOTOR

CABILDO INSULAR DE FUERTEVENTURA

PROYECTO
RESIDENCIA DE SALUD MENTAL
SITUACION
c./ Los Sabadeños s/n
35600 Puerto del Rosario,
Fuerteventura
El presente documento es copia de su original del que es autor CHECA arquitectura S.L.P.U., y en su representación los arquitectos firmantes. Su reproducción o cesión a terceros requerirá la previa autorización expresa de su autor, quedando en todo caso prohibida cualquier modificación unilateral del mismo.

AUTORES

CHECA arquitectura
c/ León y Castillo 89 - 2E
Las Palmas de G.C. - 35004
tlfono: 928 237271 / 658 827 269
mail: info@checaarquitectura.com
www.checa-arquitectura.com
CHECA arquitectura S.L.P.U.
Nº COL: 10721


RAMÓN CHECA QUEVEDO
ARQUITECTO Nº COL: 2592

DELINEADO
RCH
ARCHIVO
E:\Dropbox\CHECA QUEVEDO ESTUDIO
S.L.P.U.\WORK\2017\17_039-CENTRO DEFICIENTES
MENTALES\03_ARCHITECTURA\3.4
PLANOS\3.4.1_ARCHITECTURA\3.4.1.5
BIM\MODIFICADO 2018AAR-180328.rvt

FASE DEL PROYECTO Y MODIFICACIONES
ANTEPROYECTO
ESCALA
Como se indica


TITULO
ALZADOS Y SECCION 1
GRUPO DE PLANOS
ALZADOS Y SECCIONES

FECHA
ABRIL 2018

PLANO
A300
VISADO



1 VISTA GENERAL OESTE



2 VISTA GENERAL NORTE

PROMOTOR

CABILDO INSULAR DE FUERTEVENTURA

PROYECTO
RESIDENCIA DE SALUD MENTAL
 SITUACION
 c./ Los Sabadeños s/n
 35600 Puerto del Rosario,
 Fuerteventura
 El presente documento es copia de su original del que es autor CHECA arquitectura S.L.P.U., y en su representación los arquitectos firmantes. Su reproducción o cesión a terceros requerirá la previa autorización expresa de su autor, quedando en todo caso prohibida cualquier modificación unilateral del mismo.

AUTORES

CHECA
 arquitectura
 c./ León y Castillo 89 - 2E
 Las Palmas de G.C. - 35004
 tlfono: 928 237271 / 658 827 269
 mail: info@checaarquitectura.com
 www.checa-arquitectura.com
 CHECA arquitectura S.L.P.U.
 N° COL: 10721


RAMÓN CHECA QUEVEDO
 ARQUITECTO N° COL: 2592

DELINEADO
 RCH
 ARCHIVO
 E:\Dropbox\CHECA QUEVEDO ESTUDIO
 S.L.P.U.\WORK\2017\17-039-CENTRO DEFICIENTES
 MENTALES\03 ARQUITECTURA\3.4
 PLANOS\3.4.1 ARQUITECTURA\3.4.1.5
 BIM\MODIFICADO 2018A4-180328.rvt

FASE DEL PROYECTO Y MODIFICACIONES
ANTEPROYECTO
 ESCALA


TITULO
VISTAS INTERIORES Y EXTERIORES
 GRUPO DE PLANOS
 INFOGRAFIAS
 FECHA
 ABRIL 2018

PLANO
A600

VISADO



1 VISTA JARDIN
A601



2 VISTA GENERAL NO
A601

PROMOTOR



CABILDO INSULAR DE FUERTEVENTURA

PROYECTO

RESIDENCIA DE SALUD MENTAL

SITUACION

c./ Los Sabadeños s/n
35600 Puerto del Rosario,
Fuerteventura

AUTORES



CheCA
arquitectura

c/ León y Castillo 89 - 2E
Las Palmas de G.C. - 35004
tlfono: 928 237271 / 658 827 269
mail: info@che-ca-arquitectura.com
www.che-ca-arquitectura.com
CheCA arquitectura S.L.P.U.
Nº COL: 10721



RAMÓN CHECA QUEVEDO
ARQUITECTO Nº COL: 2592

DELINEADO

RCH


ARCHIVO

E:\Droptbox\CHECA QUEVEDO ESTUDIO
S.L.P.U\WORK\2017\17_039-CENTRO DEFICIENTES
MENTALES\03_ARCHITECTURA\3.3.4.1.5
PLANOS\3.3.4.1_ARCHITECTURA\3.3.4.1.5
BIM\MODIFICADO 2018AAR-180328.rvt

FASE DEL PROYECTO Y MODIFICACIONES

ANTEPROYECTO

ESCALA

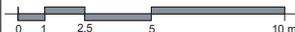

TITULO

VISTAS INTERIORES Y EXTERIORES

GRUPO DE PLANOS

INFOGRAFIAS

FECHA

ABRIL 2018

PLANO

A601

VISADO



1
A602 VISTA RECEPCION



2
A602 VISTA JARDIN

PROMOTOR

CABILDO INSULAR DE FUERTEVENTURA


PROYECTO
RESIDENCIA DE SALUD MENTAL
 SITUACION
 c./ Los Sabadeños s/n
 35600 Puerto del Rosario,
 Fuerteventura
 El presente documento es copia de su original del que es autor CHECA arquitectura S.L.P.U., y en su representación los arquitectos firmantes. Su reproducción o cesión a terceros requerirá la previa autorización expresa de su autor, quedando en todo caso prohibida cualquier modificación unilateral del mismo.

AUTORES

CHECA
 arquitectura
 c./ León y Castillo 89 - 2E
 Las Palmas de G.C. - 35004
 tffono: 928 237271 / 658 827 269
 mail: info@checaarquitectura.com
 www.checaarquitectura.com
 CHECA arquitectura S.L.P.U.
 N° COL: 10721


RAMÓN CHECA QUEVEDO
 ARQUITECTO N° COL: 2592

DELINEADO
 RCH
 ARCHIVO
 E:\Droptbox\CHECA QUEVEDO ESTUDIO
 S.L.P.U\WORK\2017\17-039-CENTRO DEFICIENTES
 MENTALES\03_ARCHITECTURA\3.4
 PLANOS\3.4.4_ARCHITECTURA\3.4.1.5
 BIM\MODIFICADO 2018\AA-180328.rvt

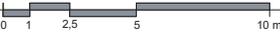FASE DEL PROYECTO Y MODIFICACIONES
ANTEPROYECTO
 ESCALA


TITULO
VISTAS INTERIORES Y EXTERIORES
 GRUPO DE PLANOS
 INFOGRAFIAS
 FECHA
 ABRIL 2018

PLANO
A602
 VISADO